DATA IMPRESSIÓ: 2025/12/03

▼ FINESTRA PRACTICABLE

Superfície construïda
622,08 m²

Cota Planta 1ª +4,75

CARRER DE CAN MIANO

CARRER DEL PLA

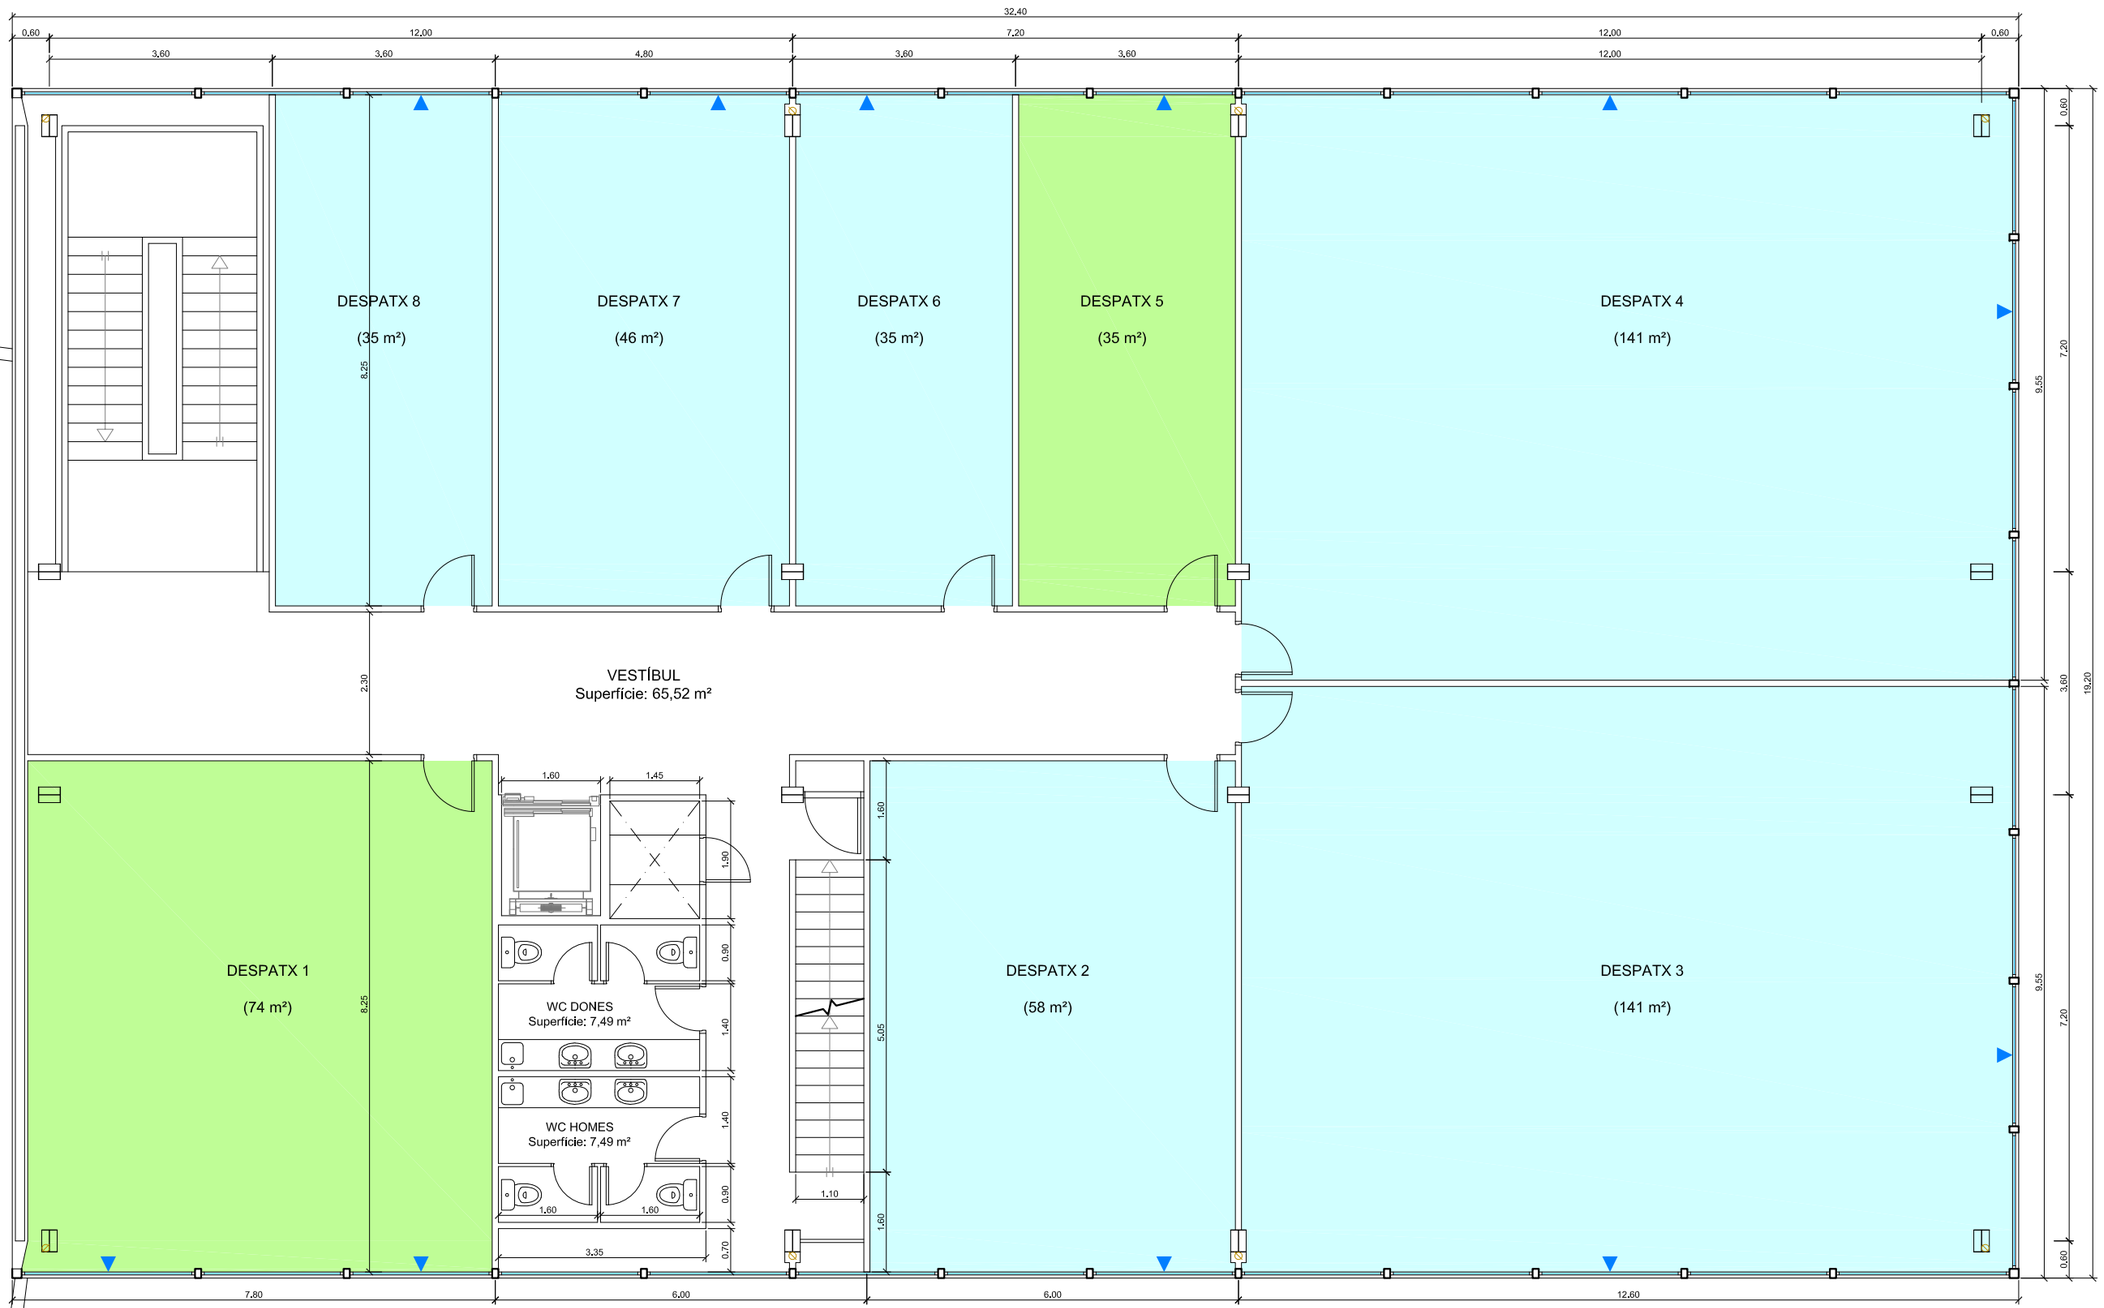

ESPAIS DISPONIBLES
ESPAIS RESERVATS
ESPAIS OCUPATS

CONSORCI barcelona ZONA FRANCA — PROJECTES i OBRES	CENTRE SERVEIS EL PLA SANT FELIU DE LLOBREGAT	DATA 03/12/2025		CODI ARXIU M1993-1486 SUBSTITUEIX A / SUBSTITUÏT PER	ESCALA 1 / 100 0 0,5 1 1,5 2 m	TÍTOL DEL PLÀNOL PLANTA PRIMERA	PLÀNOL NÚM. 3

F:\ZEPI - El Pla\M1993-1486 Prplanta.dwg