DATA IMPRESSIÓ: 2026/01/29

ESPAIS DISPONIBLES
ESPAIS RESERVATS
ESPAIS OCUPATS

Superfície construïda
720,96 m²

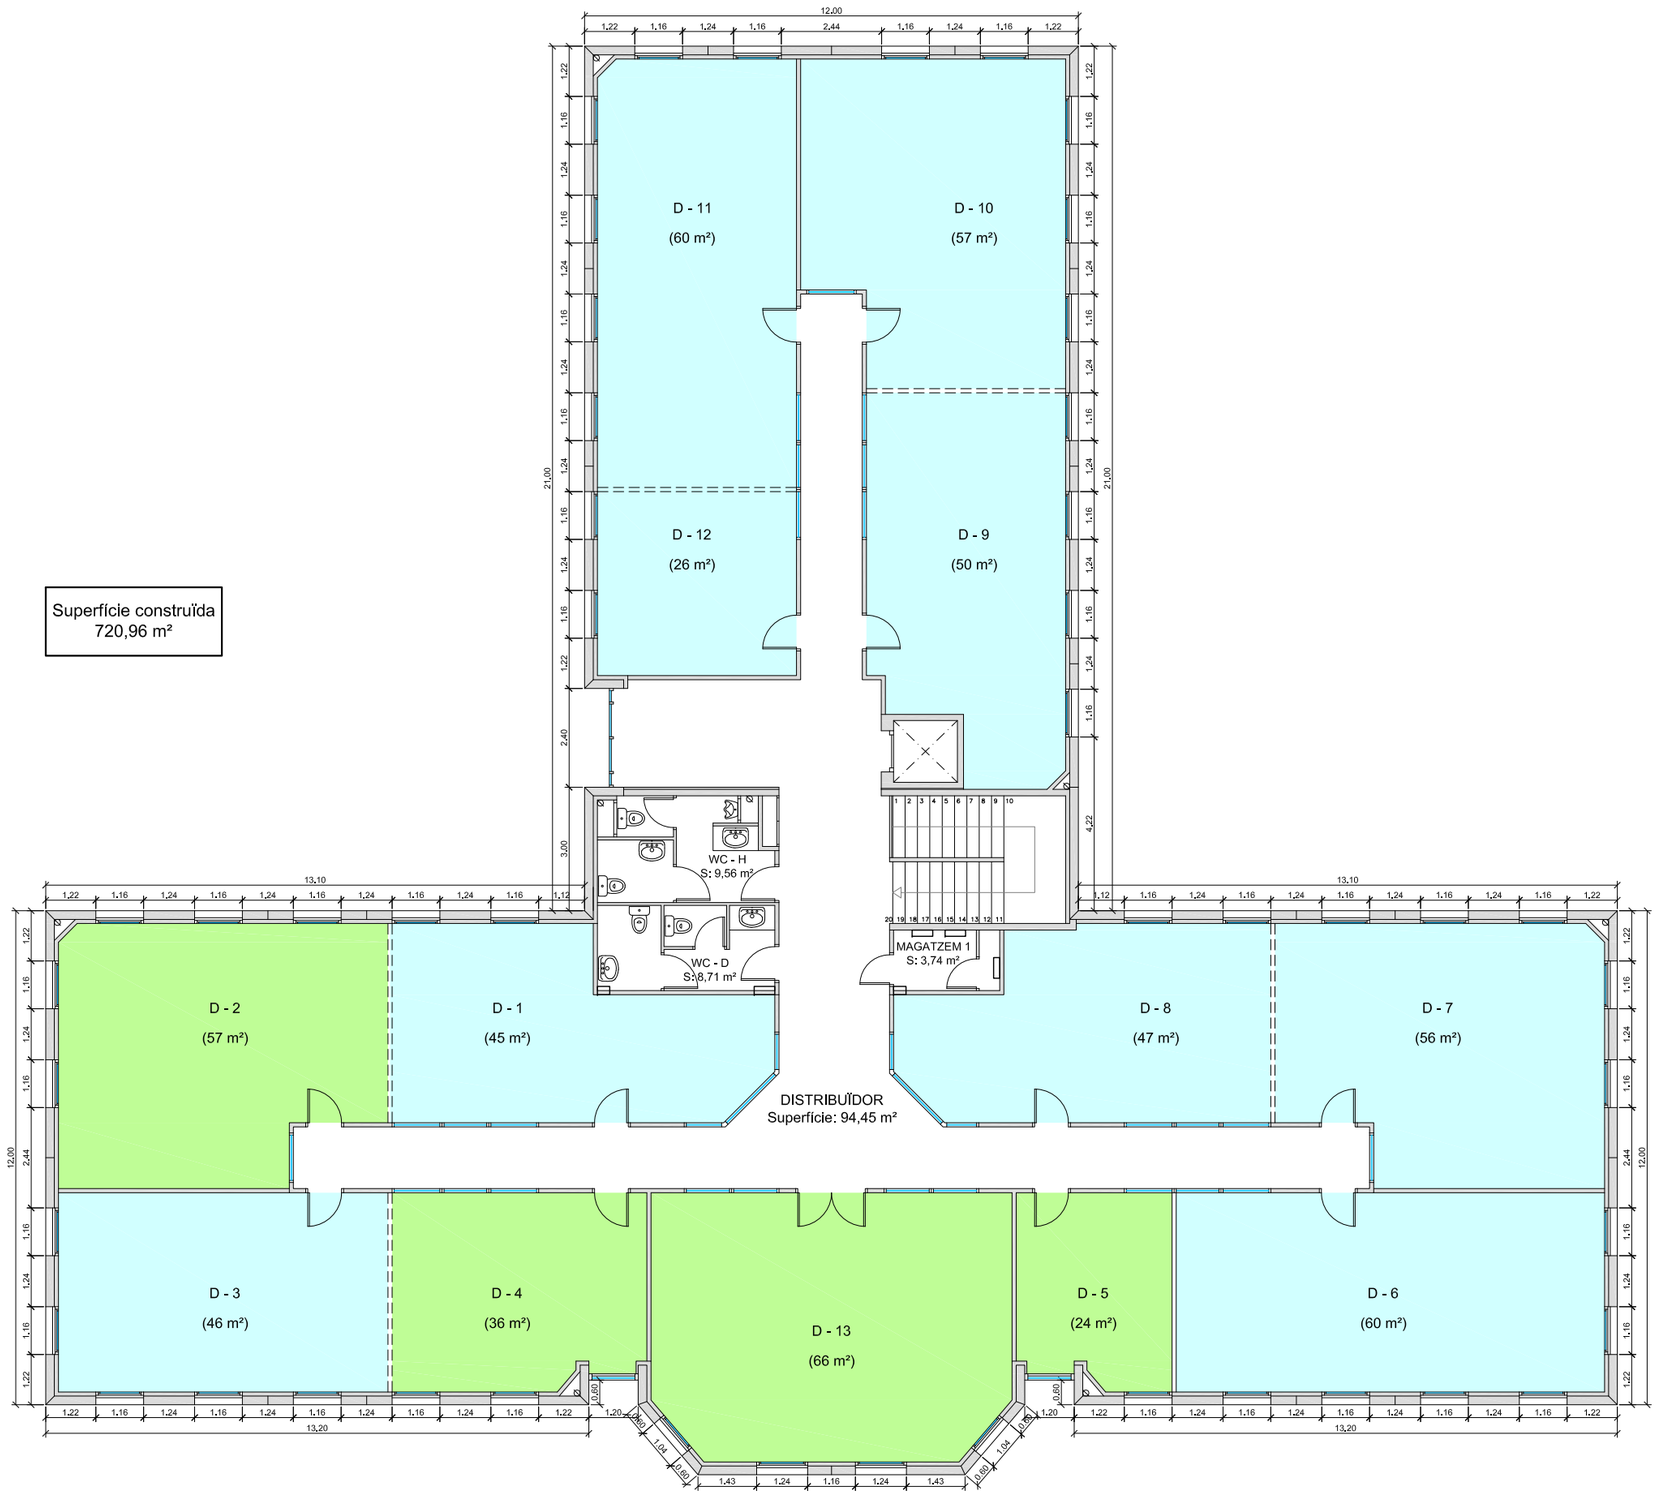

CARRER DE LA QUÍMICA

AVINGUDA LA FERRERIA

F:\ZEPI - La Ferreria\M1994-1539 planta primera.dwg

CONSORCI barcelona ZONA FRANCA PROJECTES I OBRES	CENTRE SERVEIS LA FERRERIA MONTCADA i REIXAC	DATA 15/01/2026		CODI ARXIU M1994-1538 SUBSTITUEIX A / SUBSTITUÏT PER	ESCALA 1 / 150 0 0,5 1 1,5 2 2,5 3 m	TÍTOL DEL PLÀNOL PLANTA PRIMERA	PLÀNOL NÚM. 2