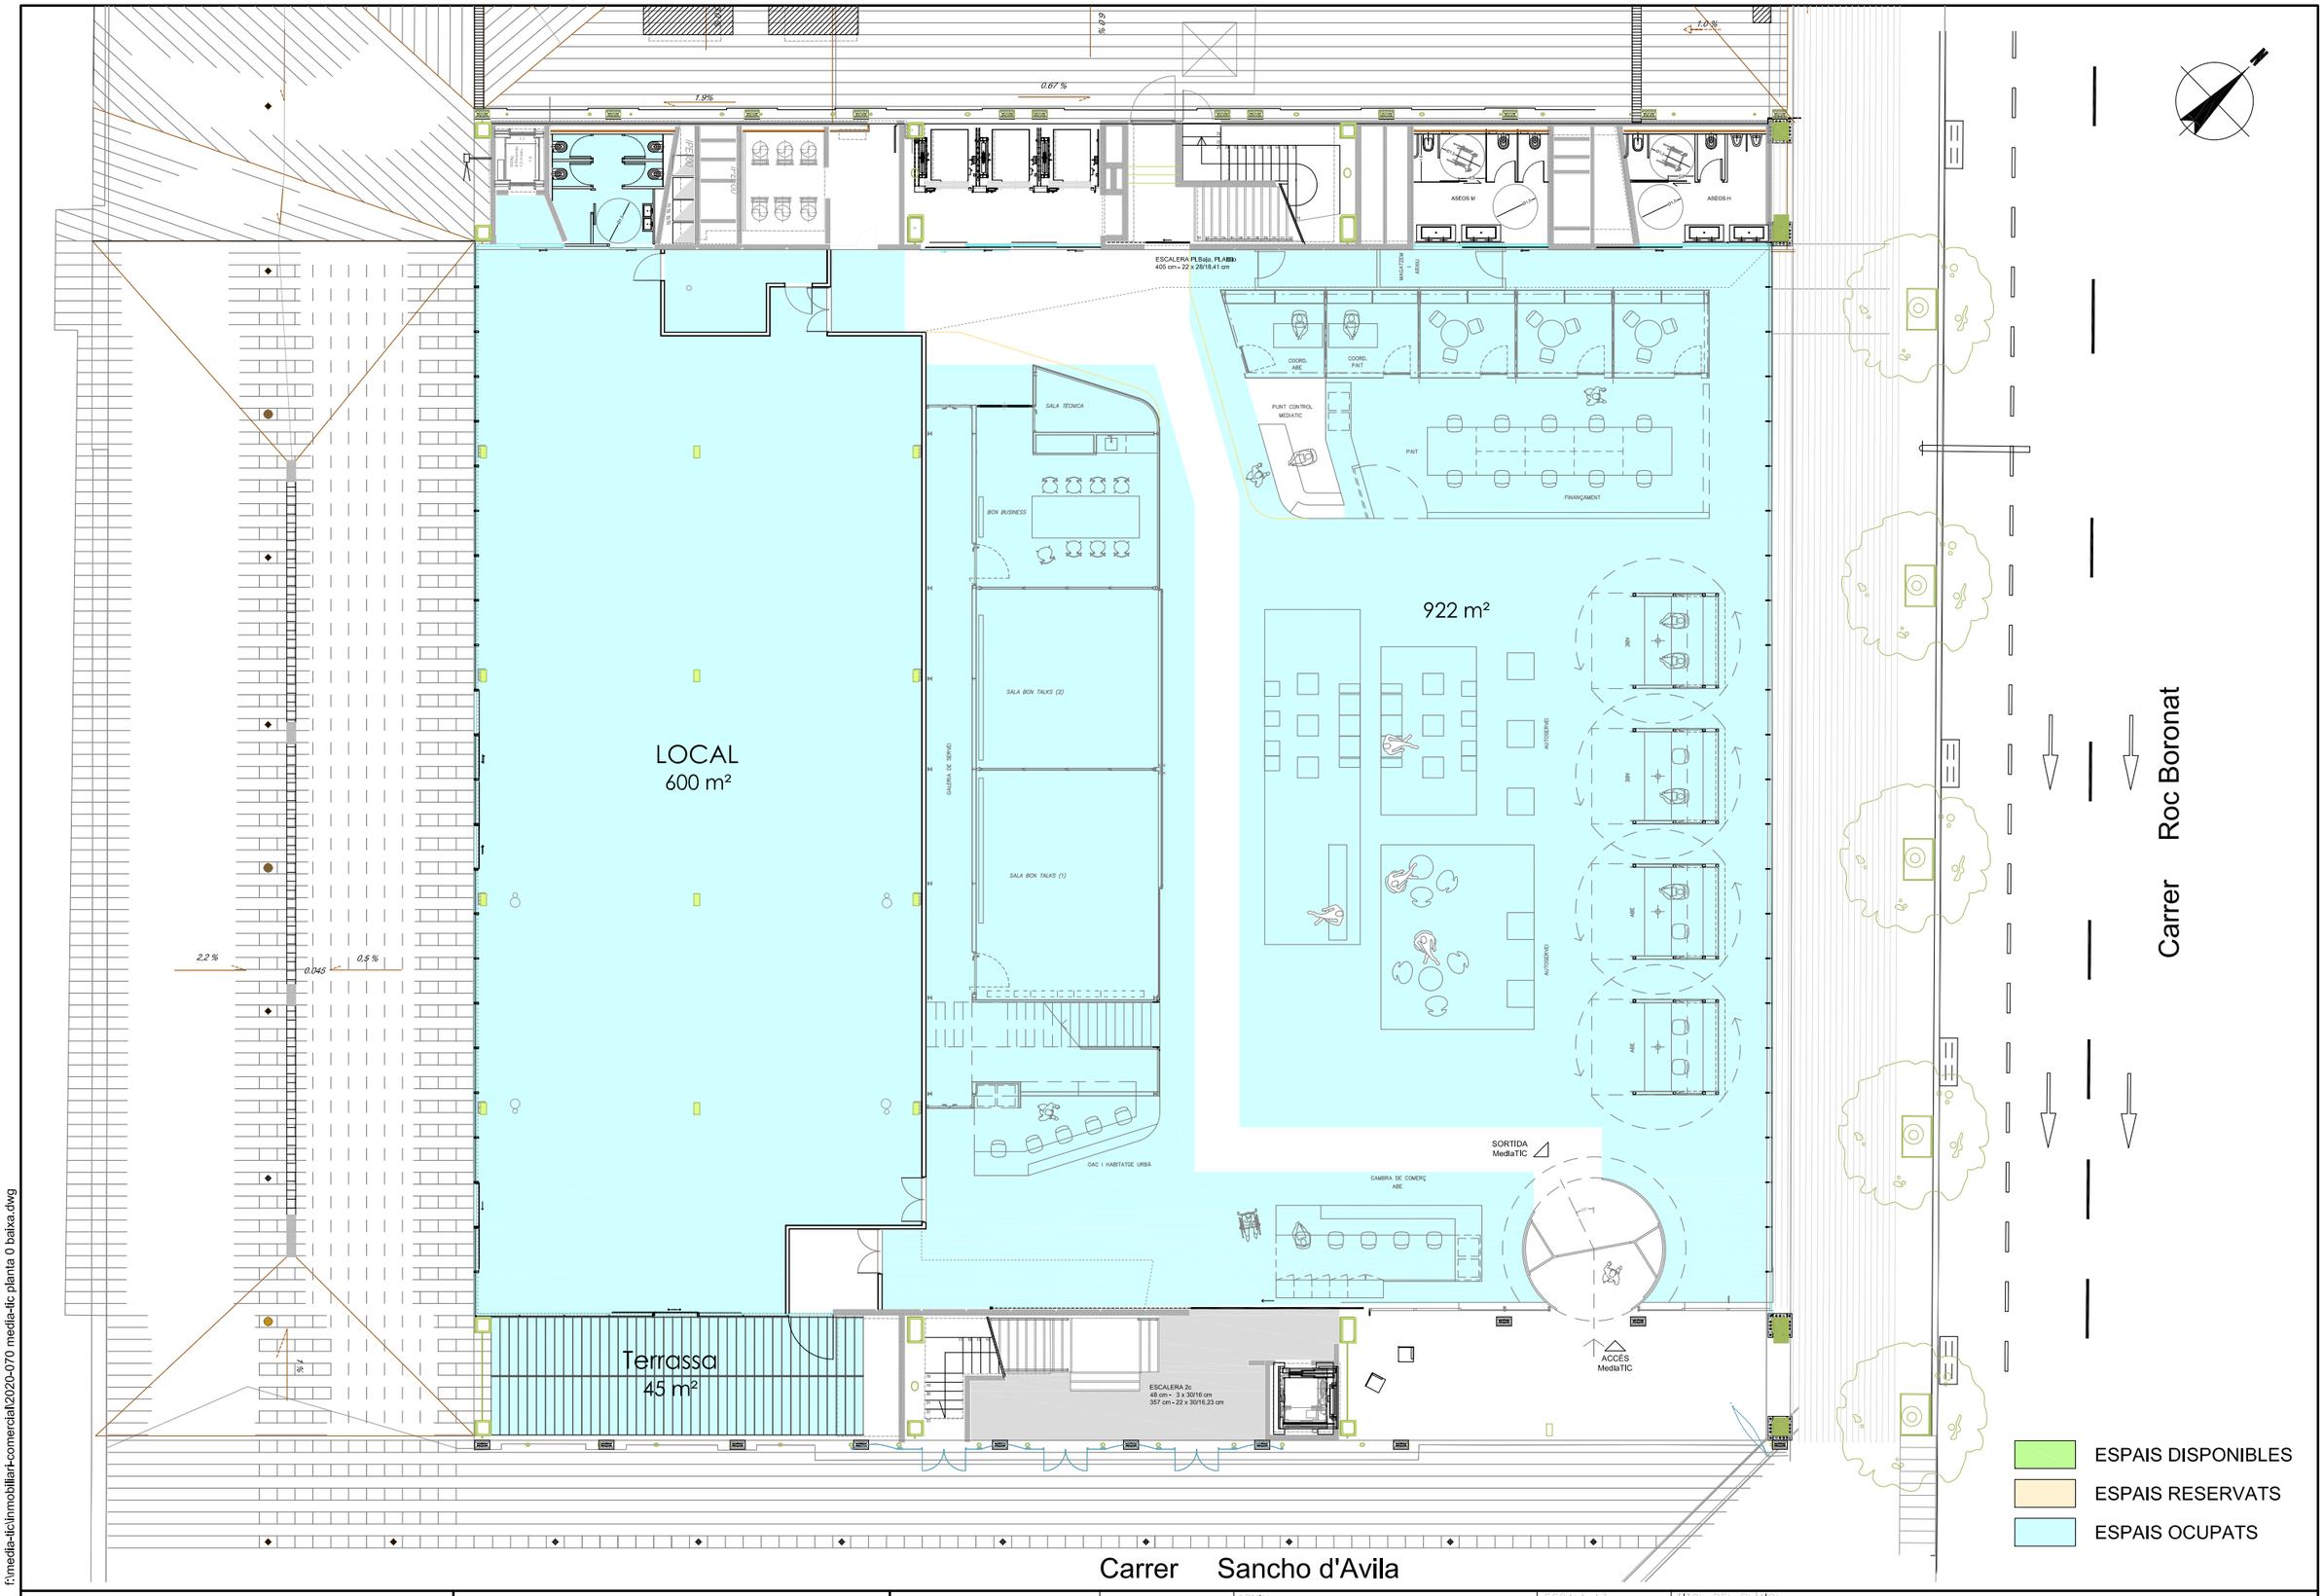

f:\media-tic\inmobiliari-comercial\2020-070 media-tic planta 0 baixa.dwg

CONSORCI barcelona ZONA FRANCA PROJECTES I OBRES	EDIFICI MEDIA-TIC		01 -02-2023	ARXIU: F:\MEDIA-TIC\INMOBILIARI-COMERCIAL\2020-070 MEDIA-TIC PLANTA 0 BAIXA.DWG SUBSTITUEIX A: / SUBSTITUIT PER:	ESCALA A3: 1:200	TÍTOL DEL PLÀNOL: PLANTA BAIXA - Distribució