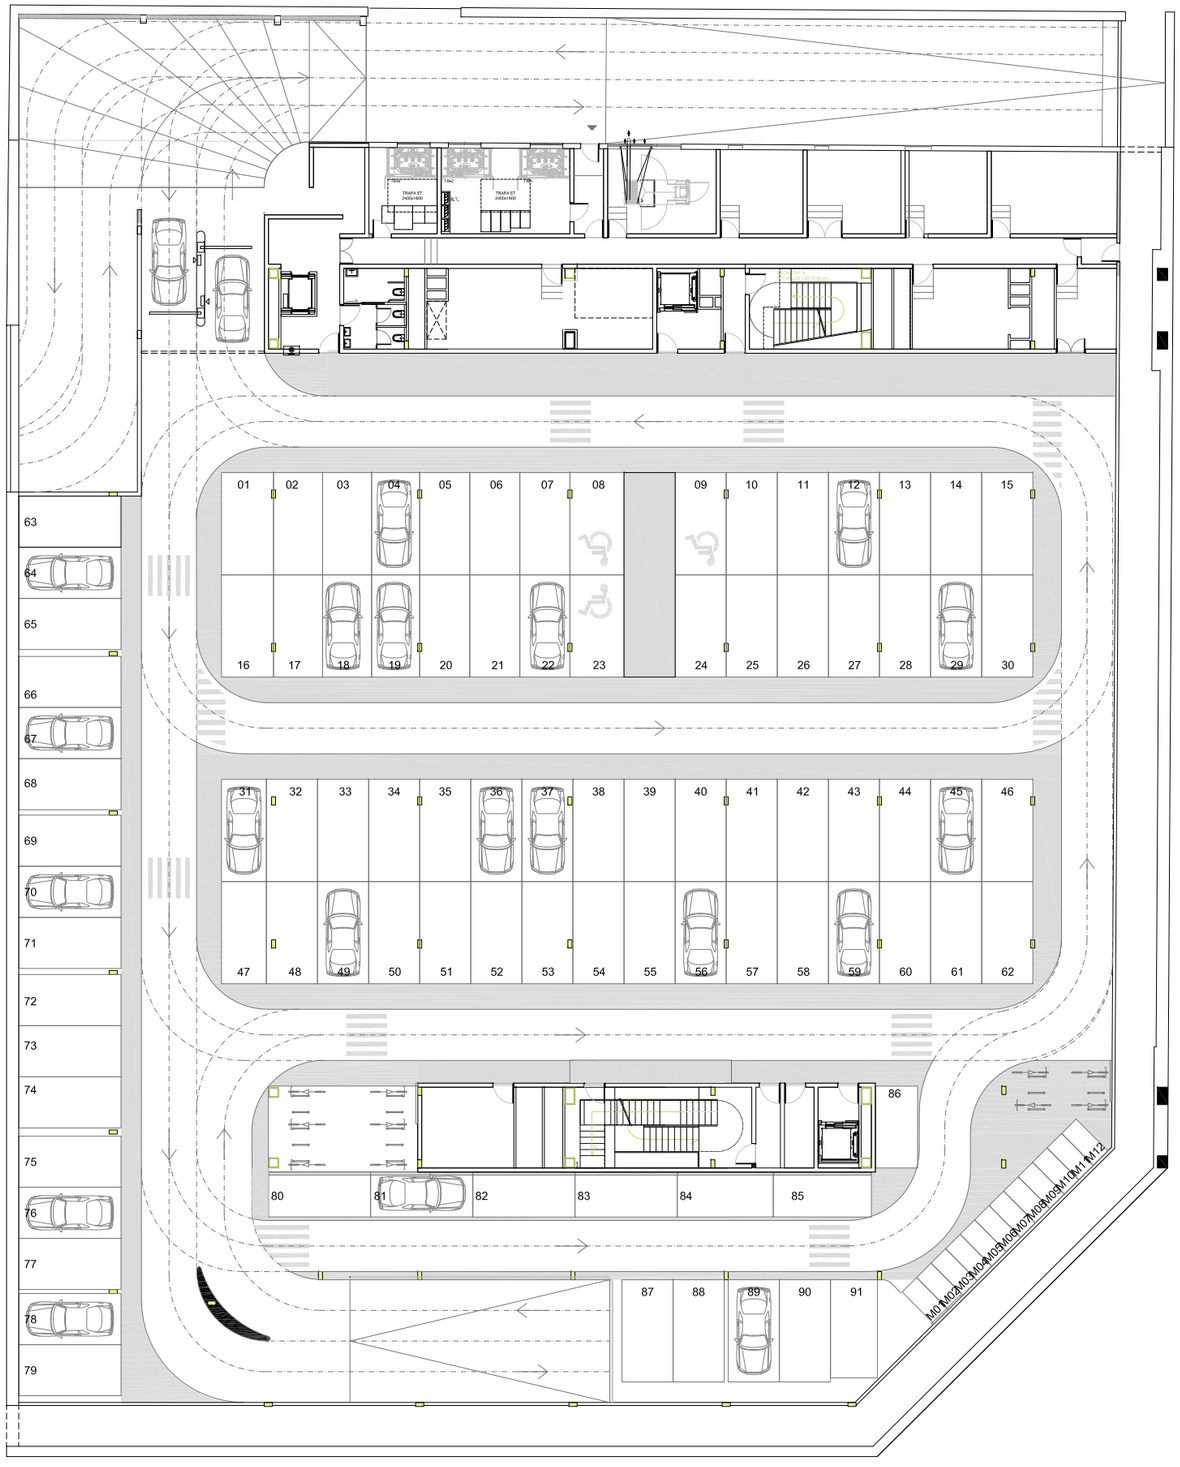

Carrer Roc Boronat

Carrer Sancho d'Avila

f:\media-tic\inmobiliari-comercial\2020-070 media-tic planta sotano -1.dwg

CONSORCI barcelona ZONA FRANCA PROJECTES I OBRES	EDIFICI MEDIA-TIC		01-02-2023	ARXIU F:\MEDIA-TIC\INMOBILIARI-COMERCIAL\2020-070 MEDIA-TIC PLANTA SOTANO -1.DWG	ESCALA A3 1:300	TÍTOL DEL PLÀNOL PLANTA SOTANO-1 - Distribució	
				SUSTITUEIX A	SUSTITUIT PER		