


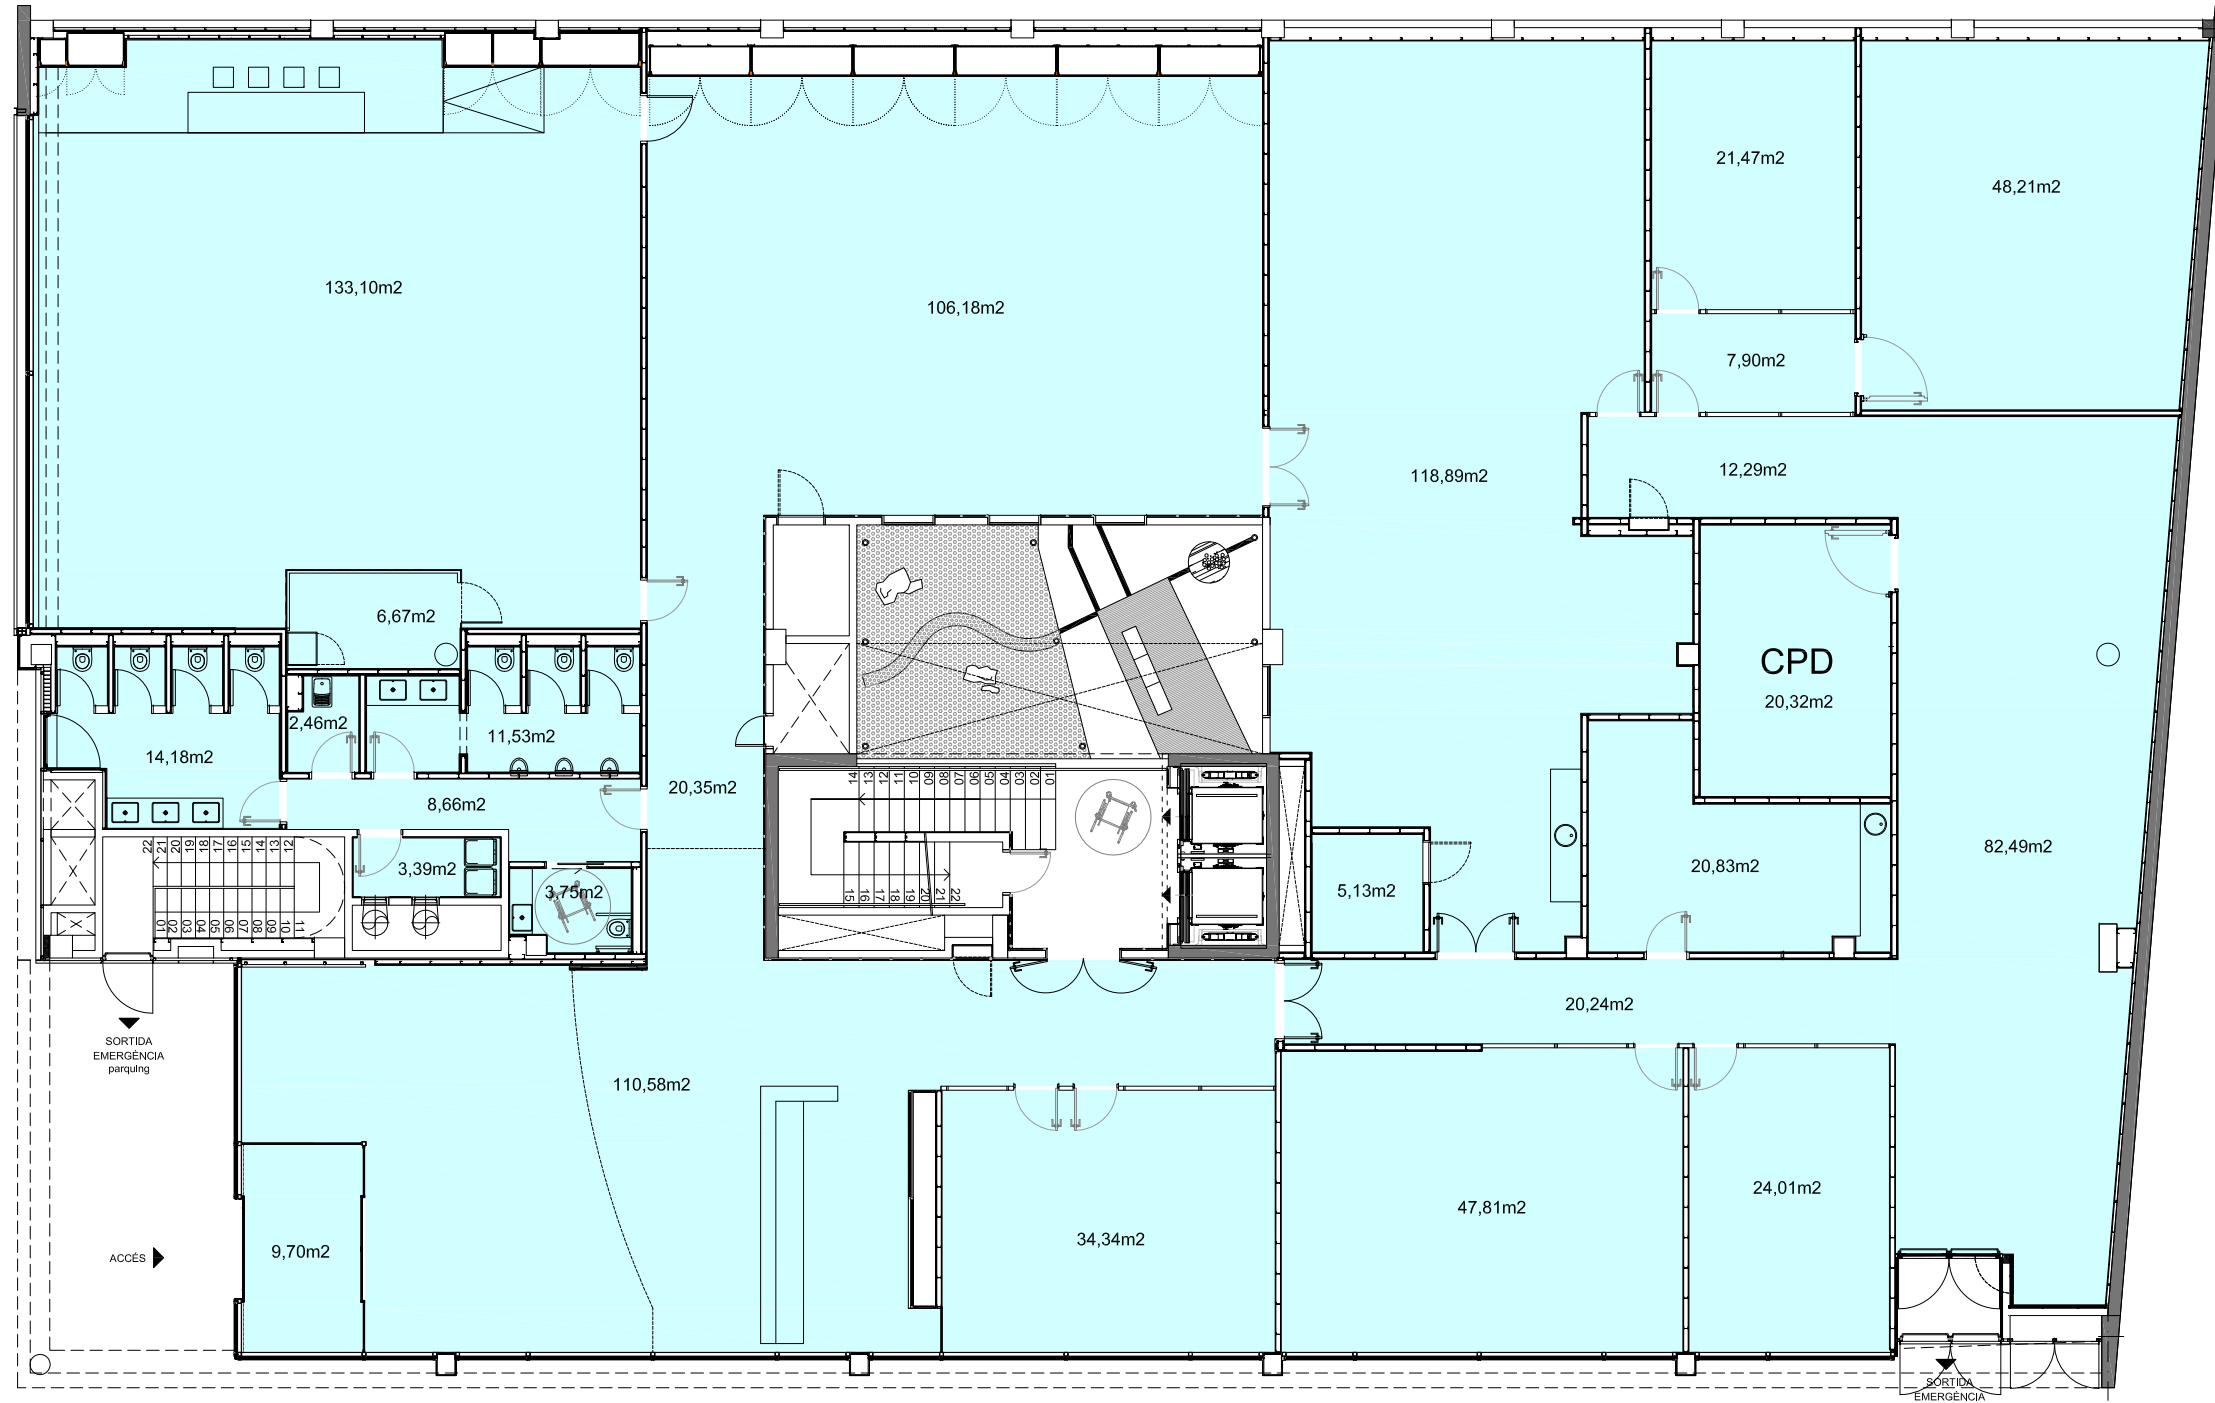

- ESPAIS DISPONIBLES
- ESPAIS RESERVATS
- ESPAIS OCUPATS

CARRER DE SANCHO DE ÁVILA



Superfície construïda
PB: 1.171,19 m²