




- ESPAIS DISPONIBLES
- ESPAIS RESERVATS
- ESPAIS OCUPATS

CARRER DE SANCHO DE ÁVILA

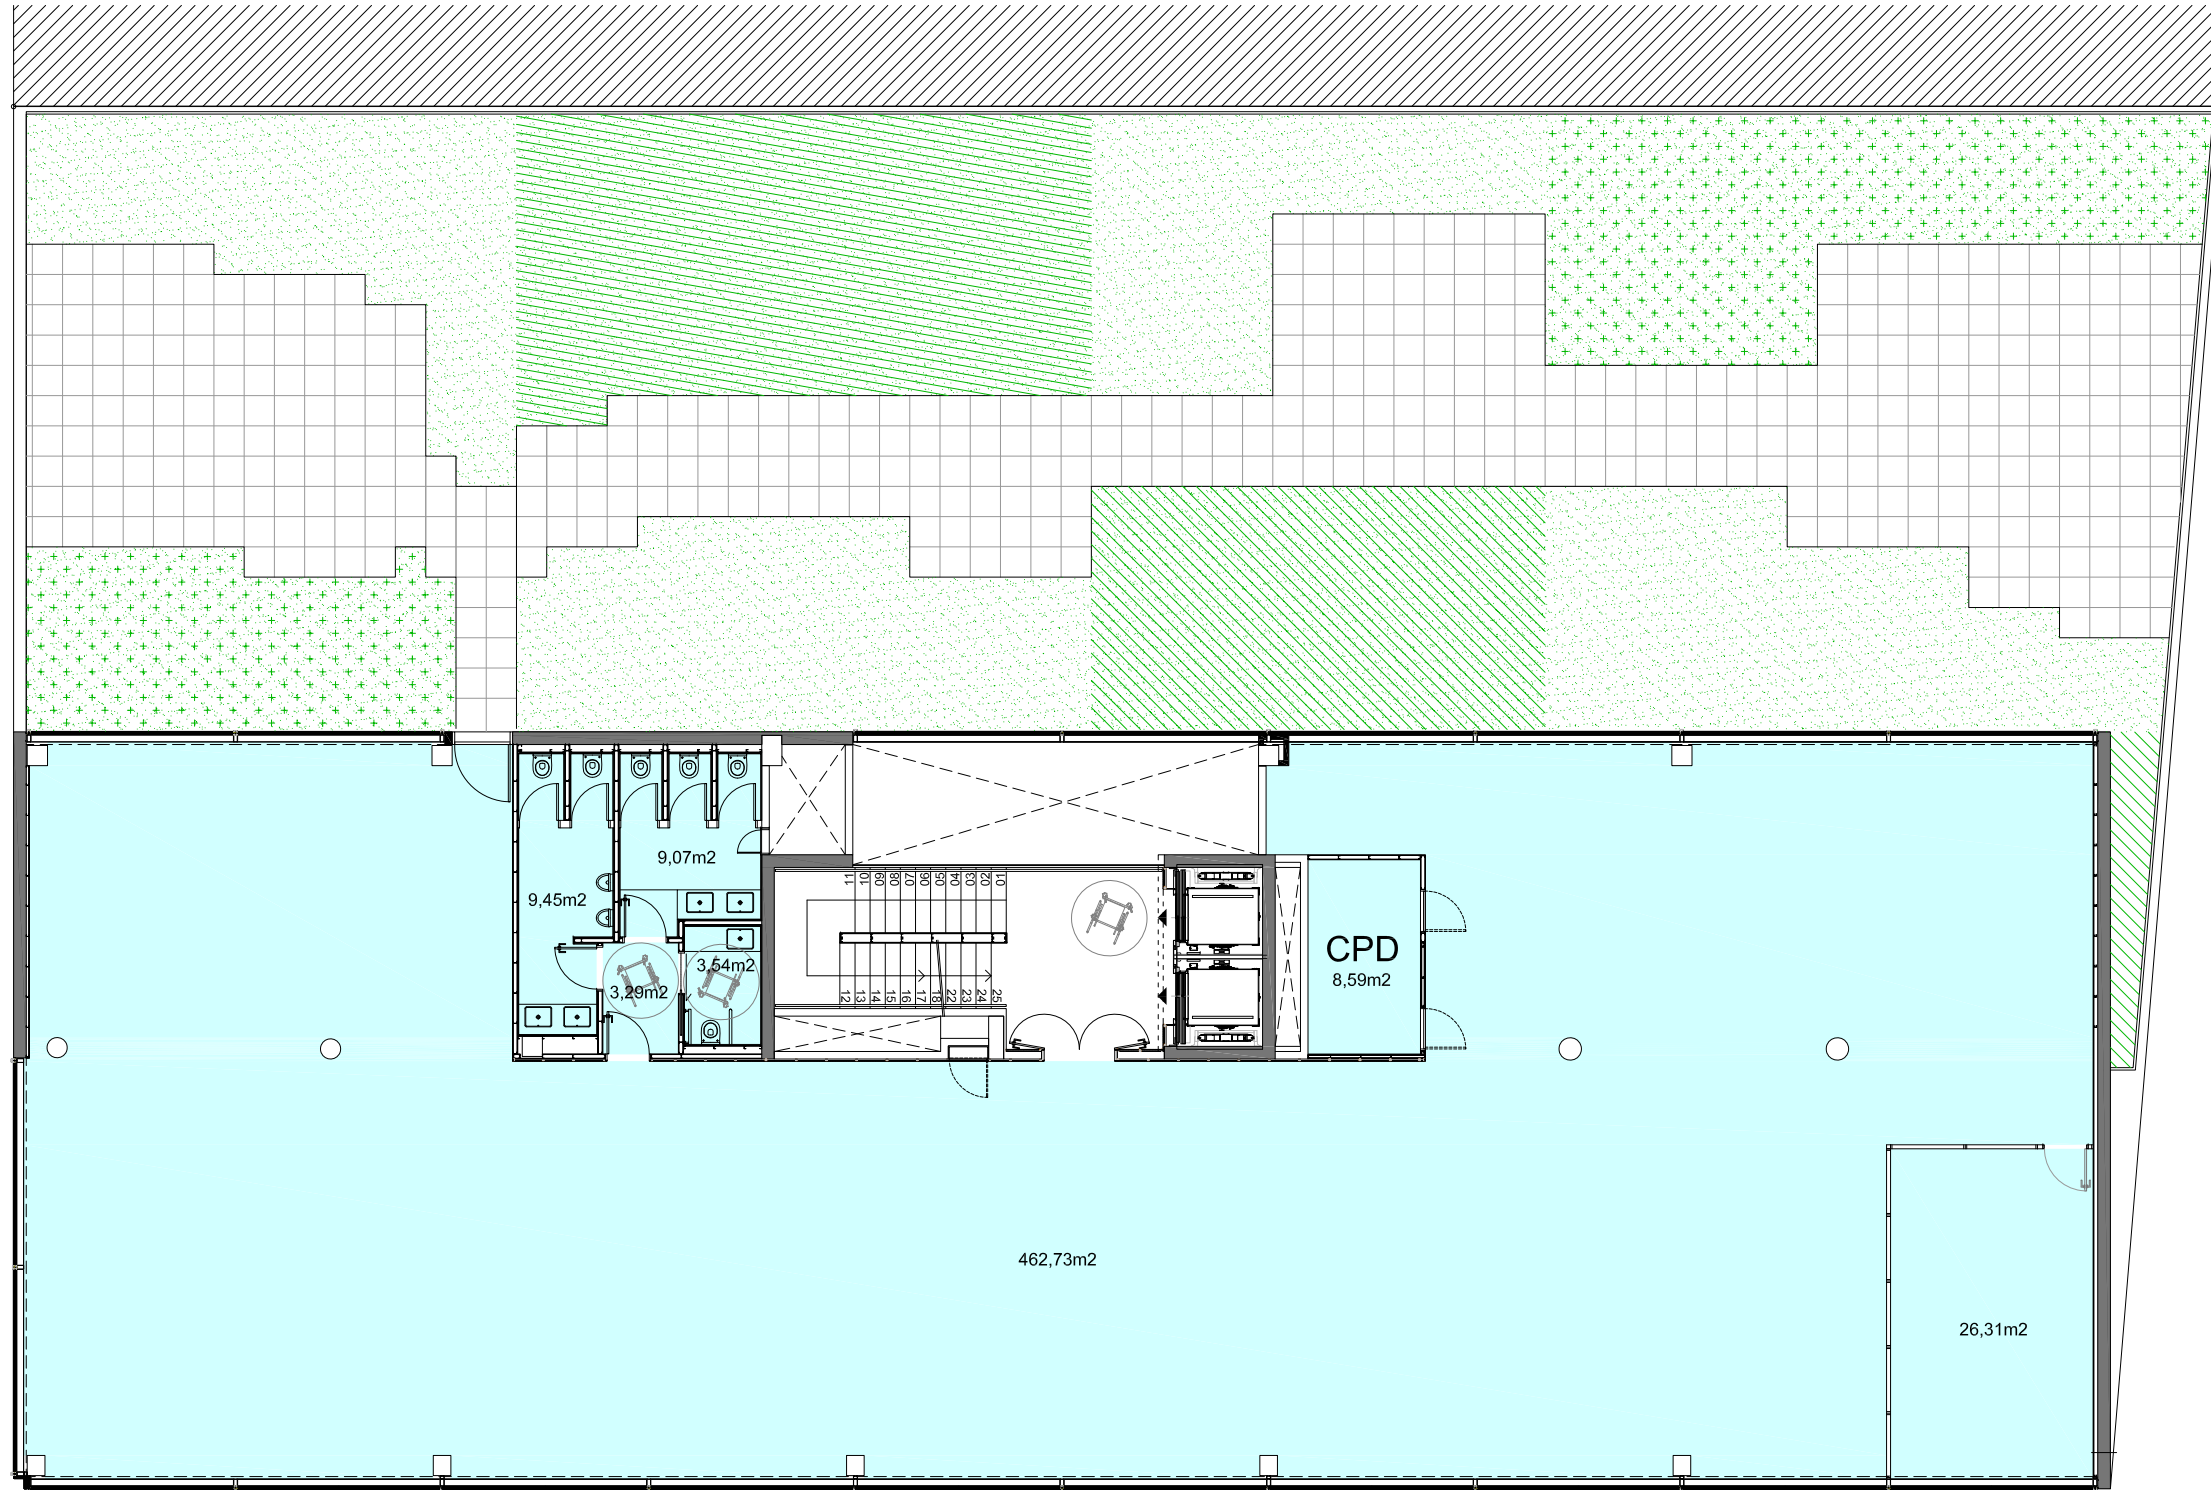

Superfície construïda
P1: 600,01 m²