




- ESPAIS DISPONIBLES
- ESPAIS RESERVATS
- ESPAIS OCUPATS

CARRER DE SANCHO DE ÁVILA

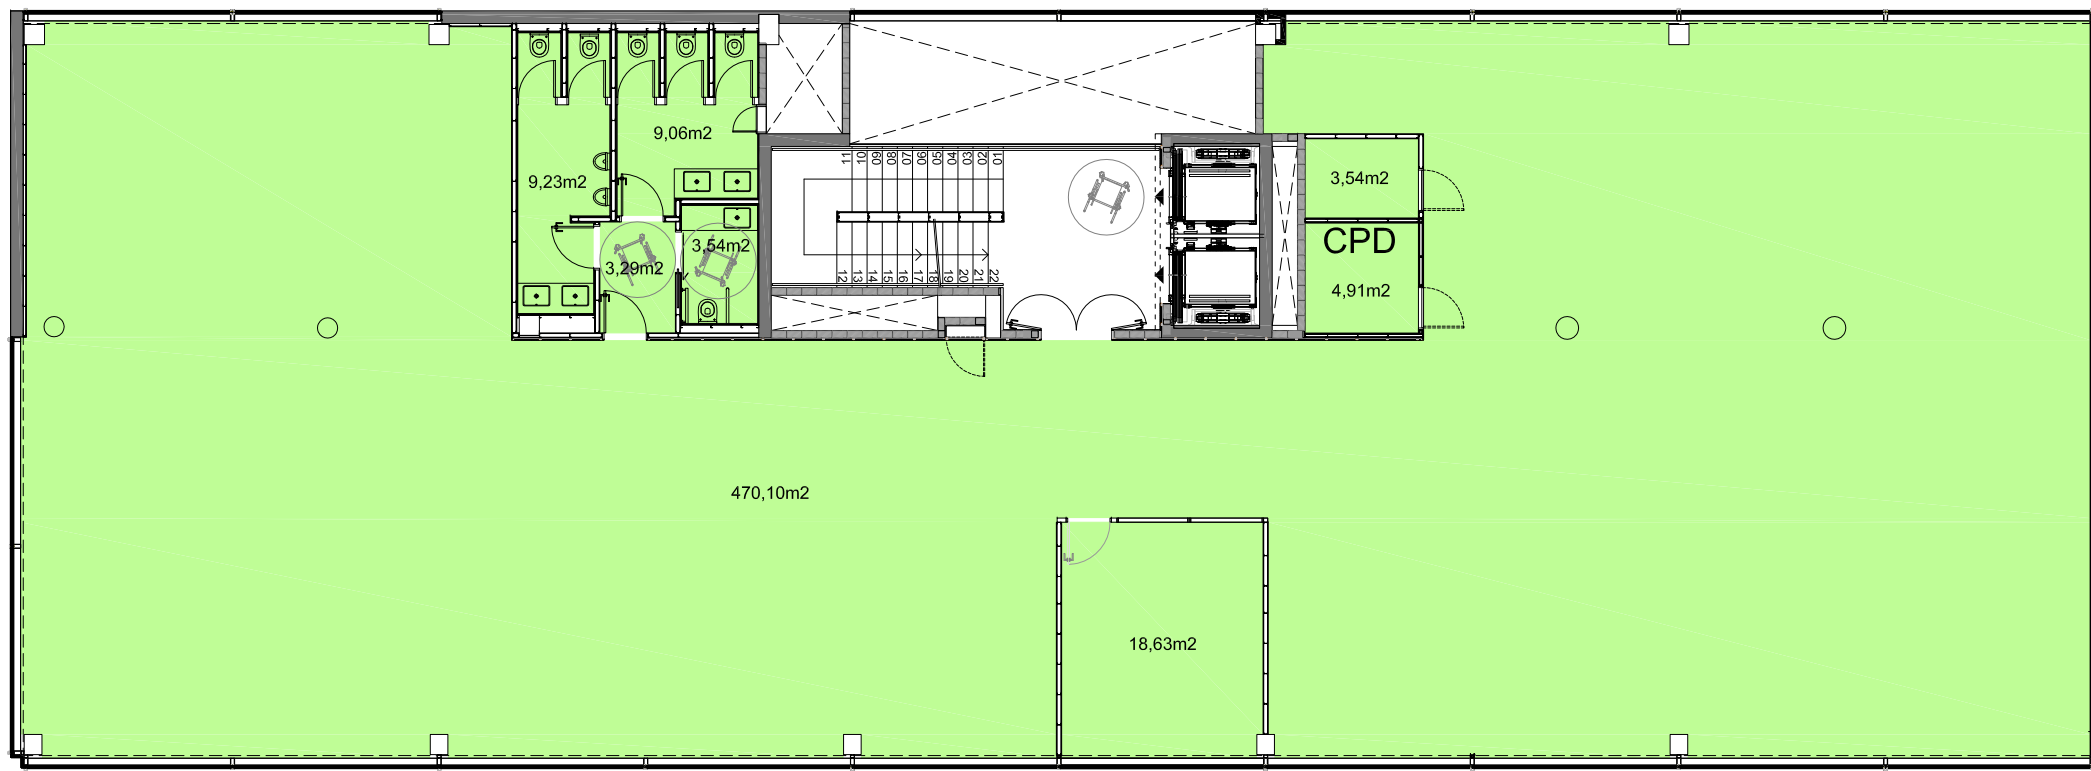

Superfície construïda
P2: 623,93 m²