


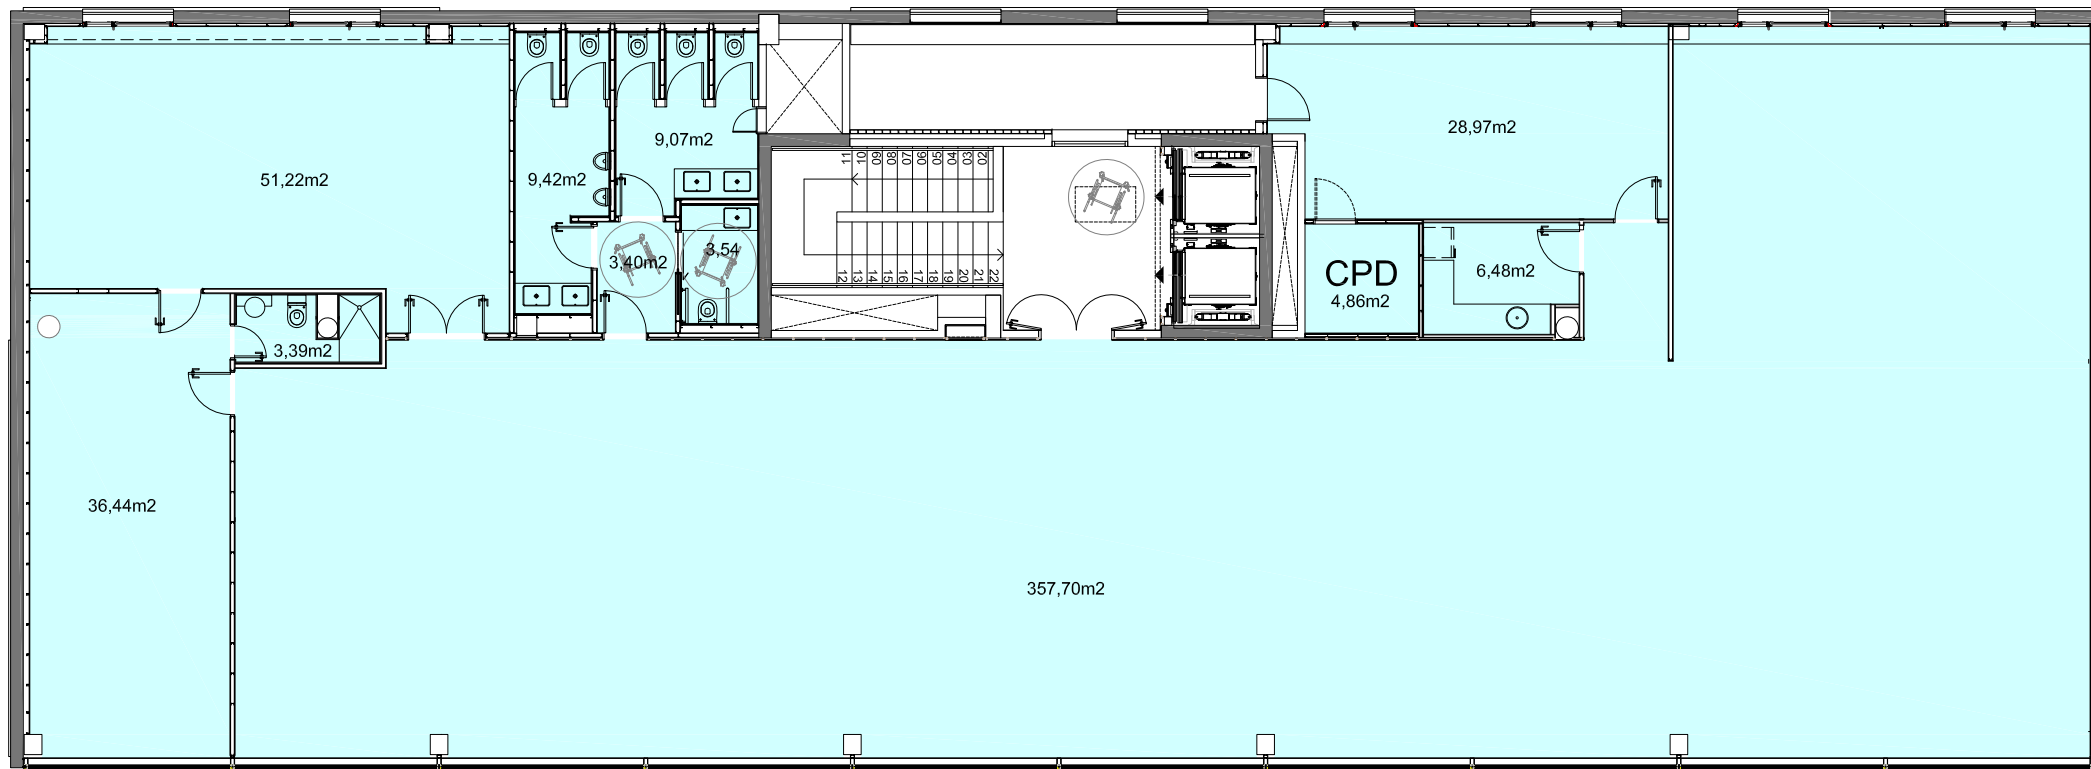

- ESPAIS DISPONIBLES
- ESPAIS RESERVATS
- ESPAIS OCUPATS

CARRER DE SANCHE DE ÁVILA



Superfície construïda
P3: 600,01 m²