DATA IMPRESSIÓ: 2024/04/08

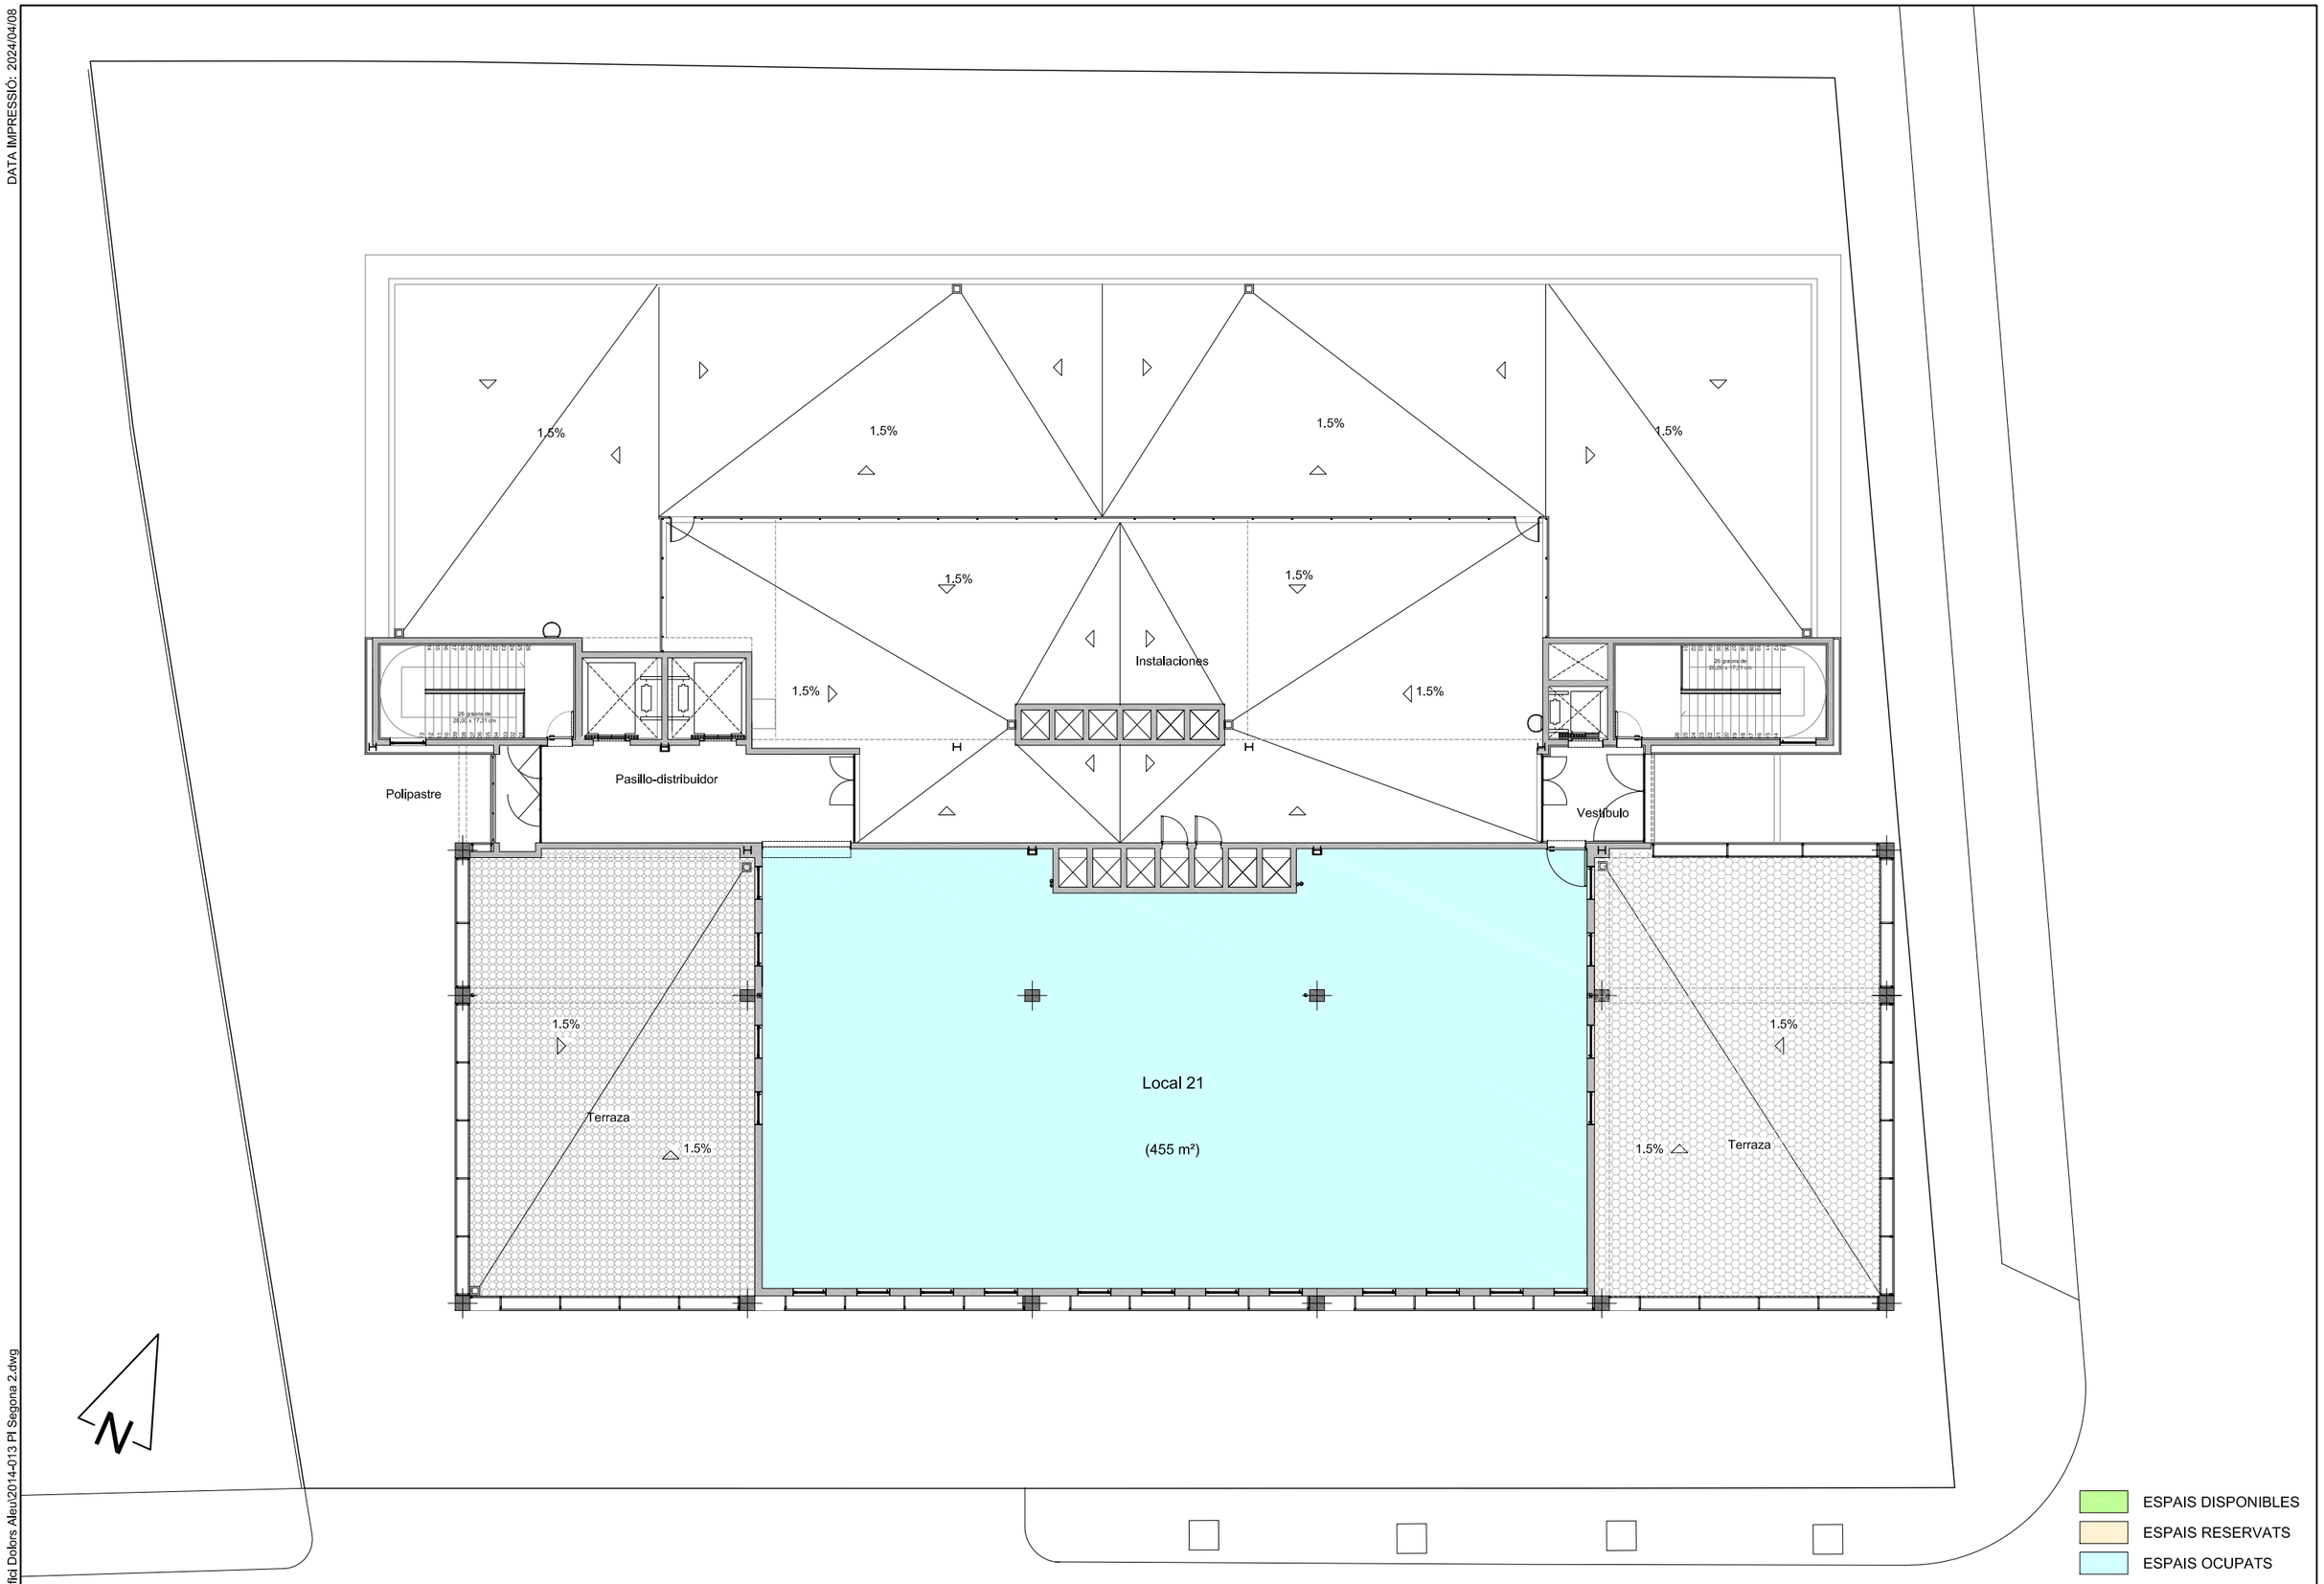

F:\zf\Almacenes\Edifici Dolors Aleu\2014-013 Pl Segona 2.dwg

CONSORCI barcelona ZONA FRANCA | PROJECTES I OBRES

TÍTOL DEL PROJECTE	DATA	CODI ARXIU	ESCALA	TÍTOL DEL PLÀNOL	PLÀNOL NÚM.
ASBUILT EDIFICI INDUSTRIAL DOLORS ALEU	05/02/2014	2014-013	1 / 200	PLANTA SEGONA	5

SUBSTITUEIX A | SUBSTITUÏT PER