


XX — NÚM. PARCEL·LA
 XX.XXX — SUPERFÍCIE TOPOGRÀFICA
 (XX.XXX) — SUPERFÍCIE CADASTRE

- ACTUAL EXPLOTACIÓ AGRÍCOLA
- APARCAMENT CIRCUIT
- ARBRES FRUITERS

AUTOVIA DEL NORD-EST A-2

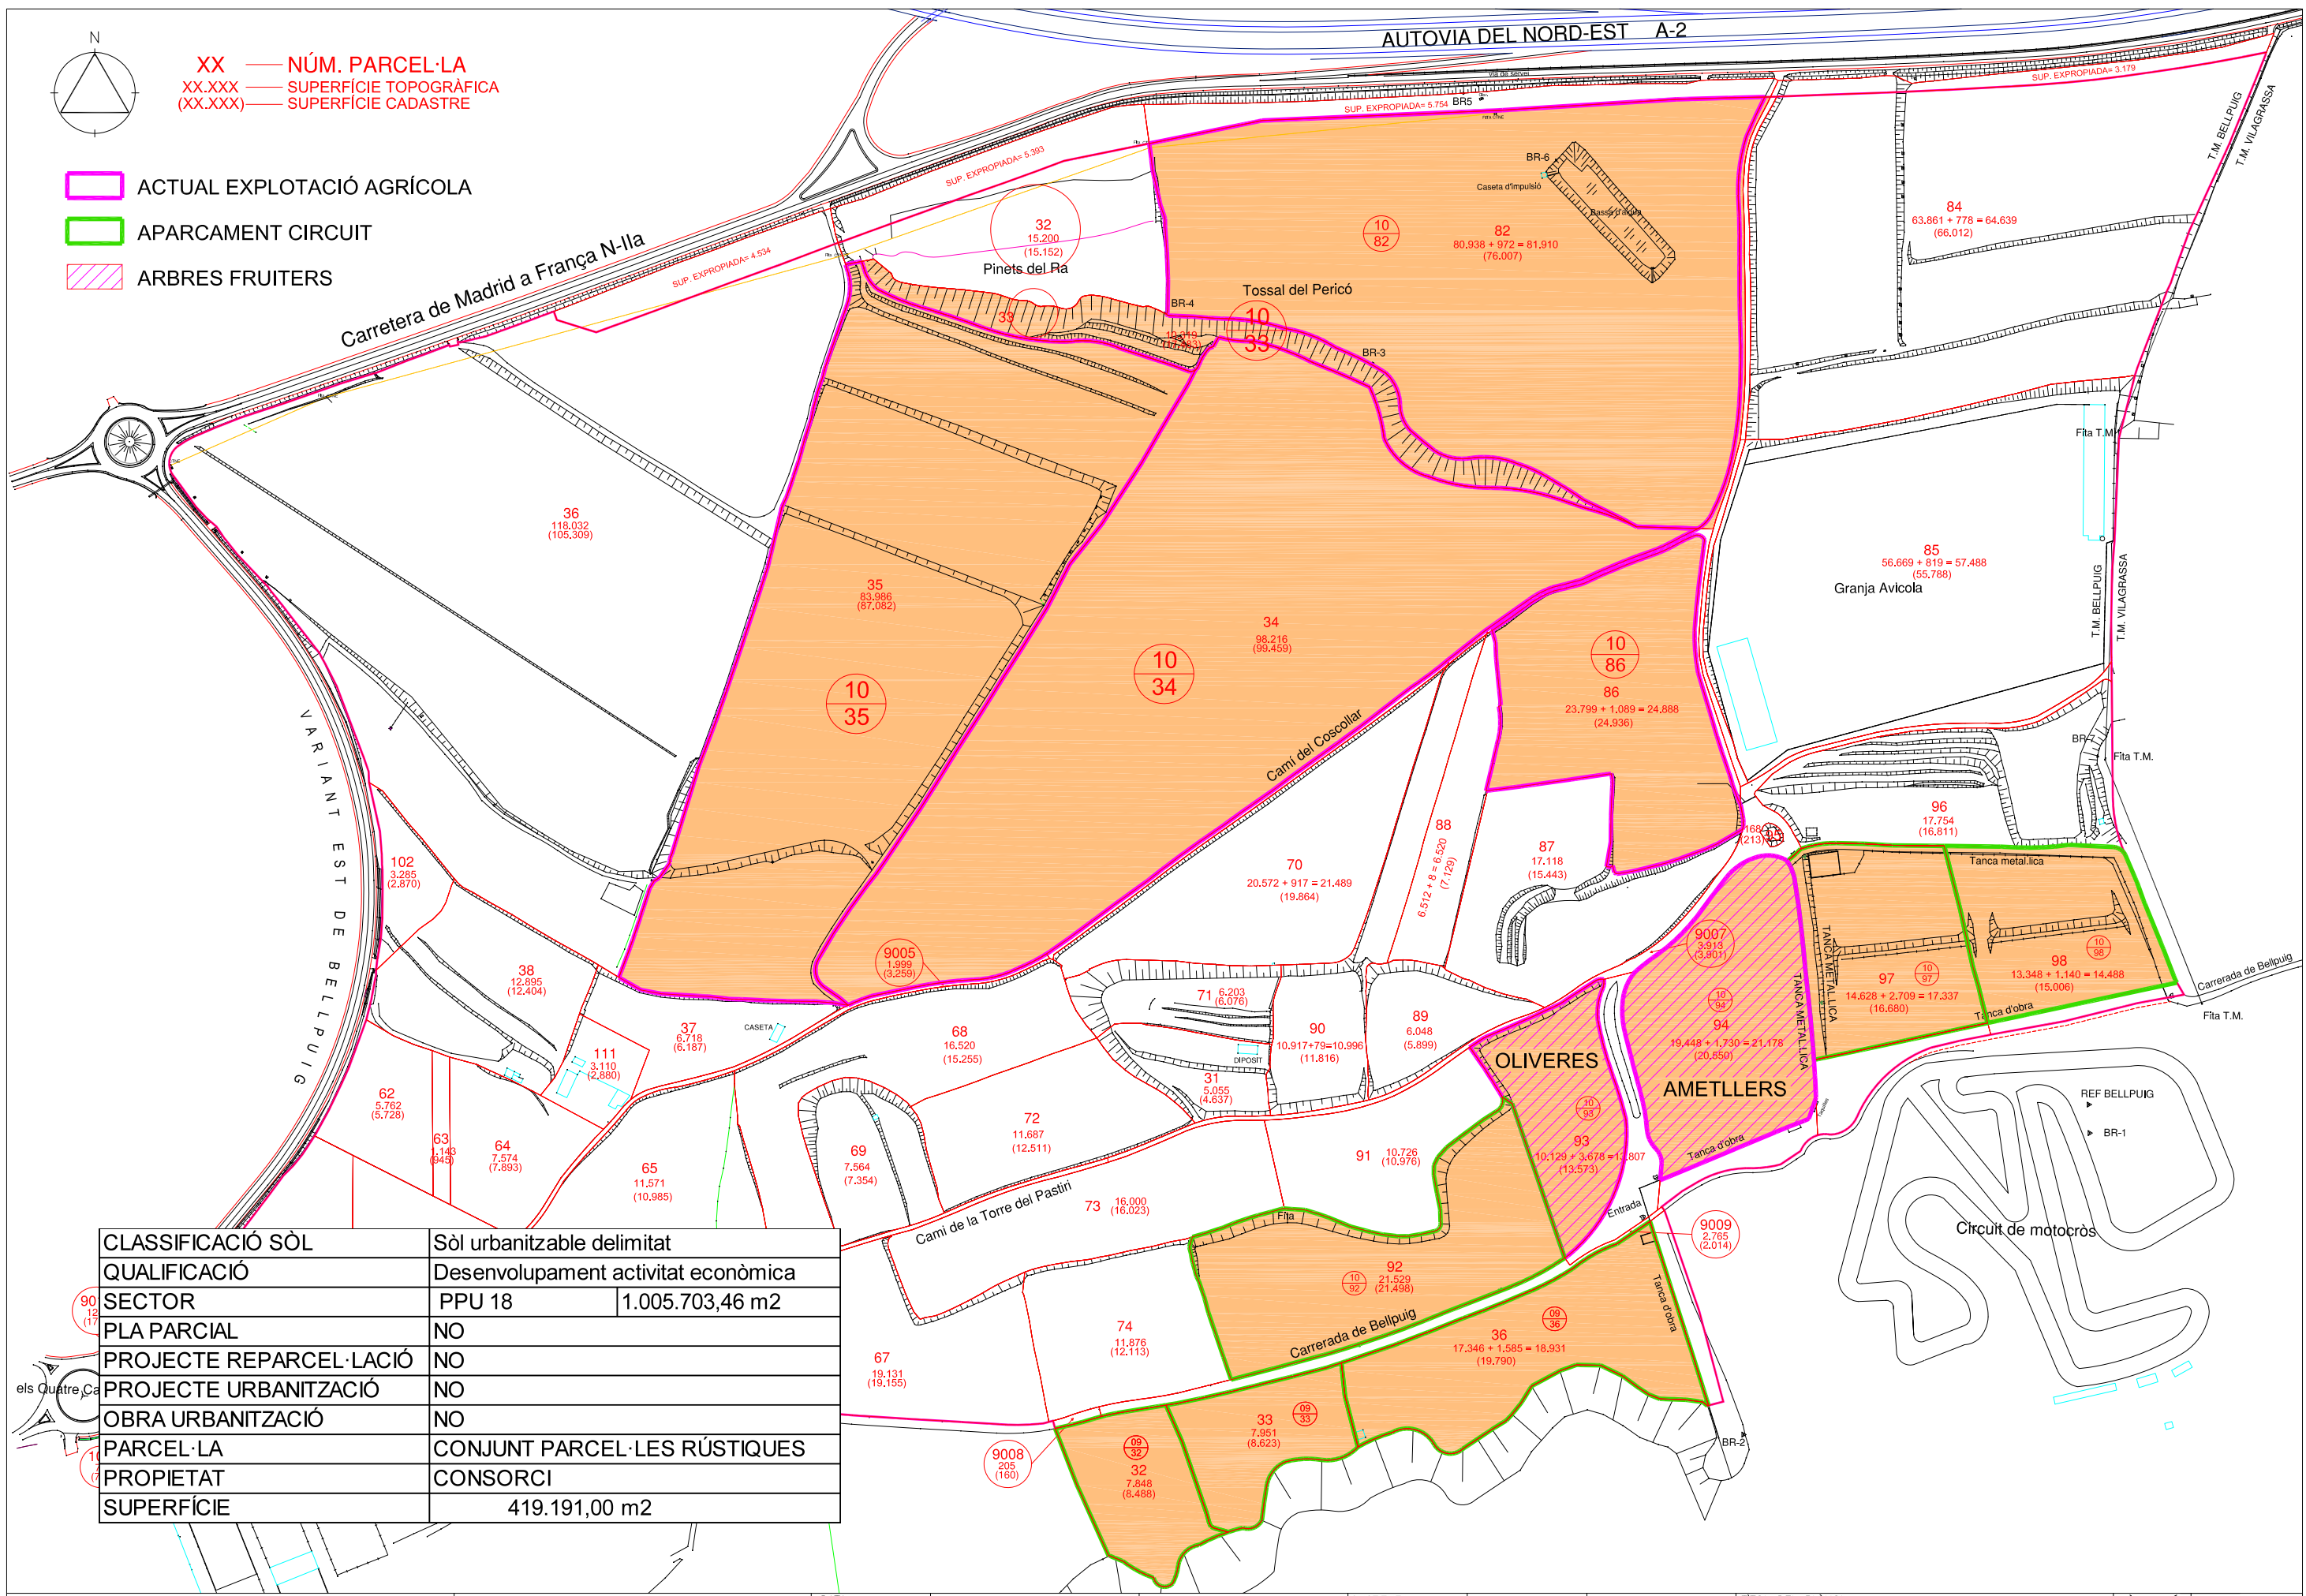

CLASSIFICACIÓ SÒL	Sòl urbanitzable delimitat	
QUALIFICACIÓ	Desenvolupament activitat econòmica	
SECTOR	PPU 18	1.005.703,46 m2
PLA PARCIAL	NO	
PROJECTE REPARCEL·LACIÓ	NO	
PROJECTE URBANITZACIÓ	NO	
OBRA URBANITZACIÓ	NO	
PARCEL·LA	CONJUNT PARCEL·LES RÚSTIQUES	
PROPIETAT	CONSORCI	
SUPERFÍCIE	419.191,00 m2	