


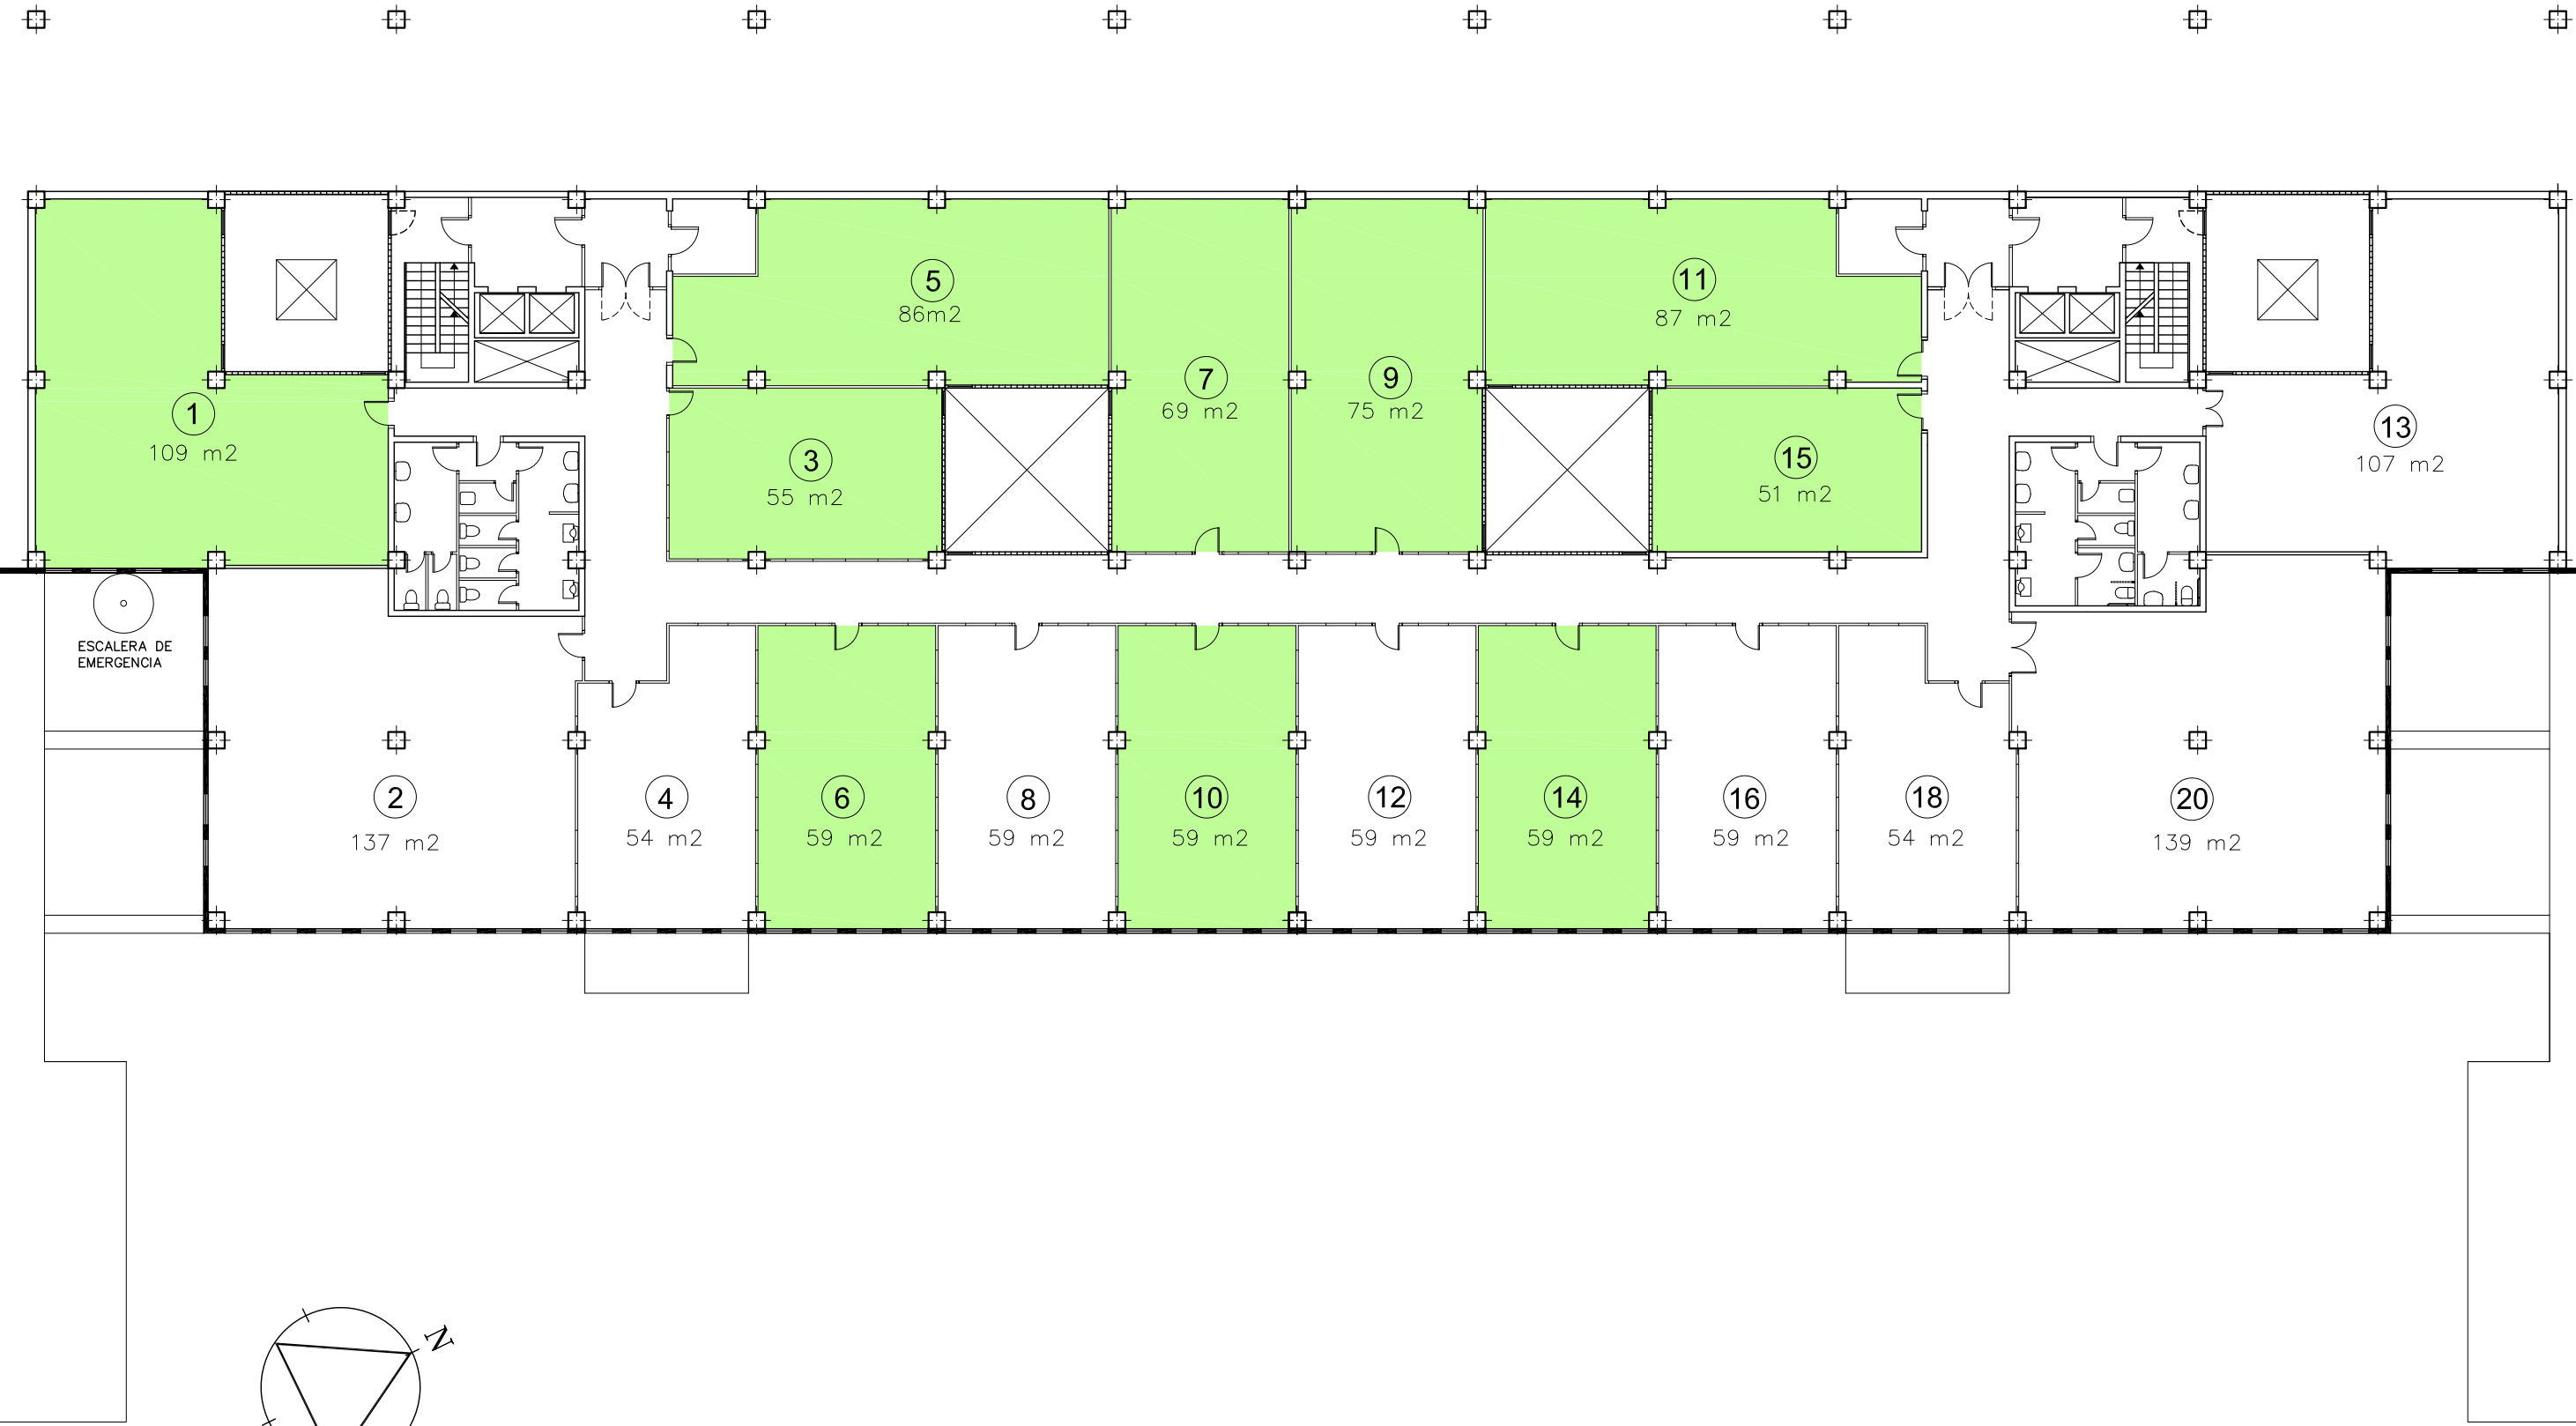

SUPERFÍCIE OFICINES: 1.377 m2.

SUPERFÍCIE CONTRUÏDA P1: 1.978 m2.

ESPAIS DISPONIBLES



PLANTA PRIMERA EDIFICI "A"
ZONA FRANCA DUANERA