DATA IMPRESSIÓ: 2022/10/25

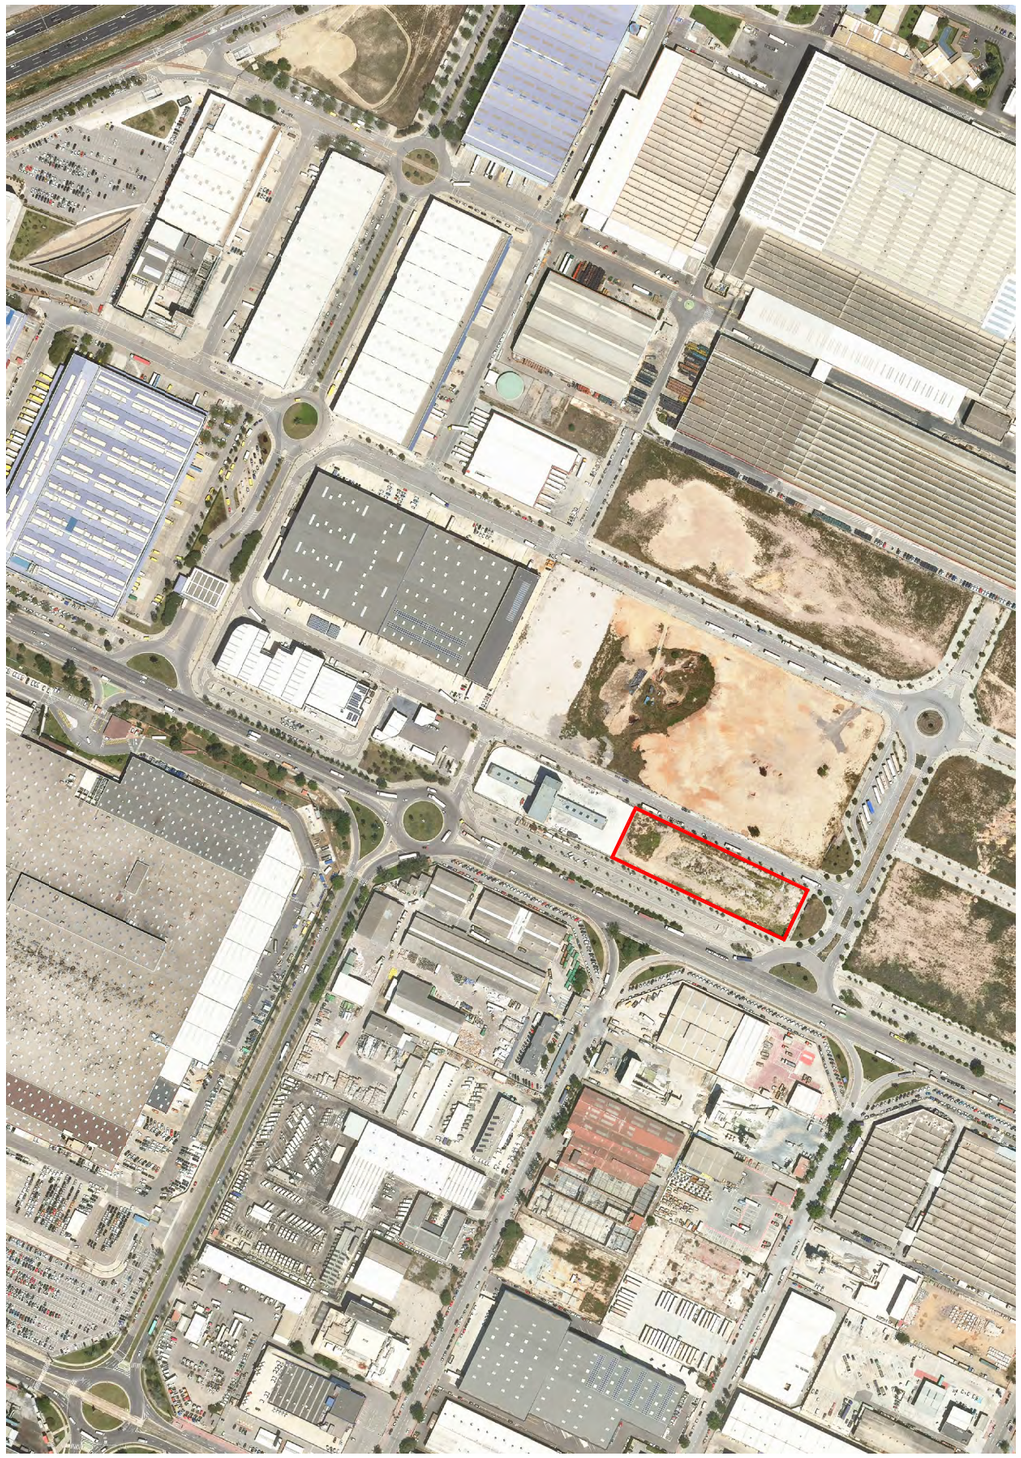

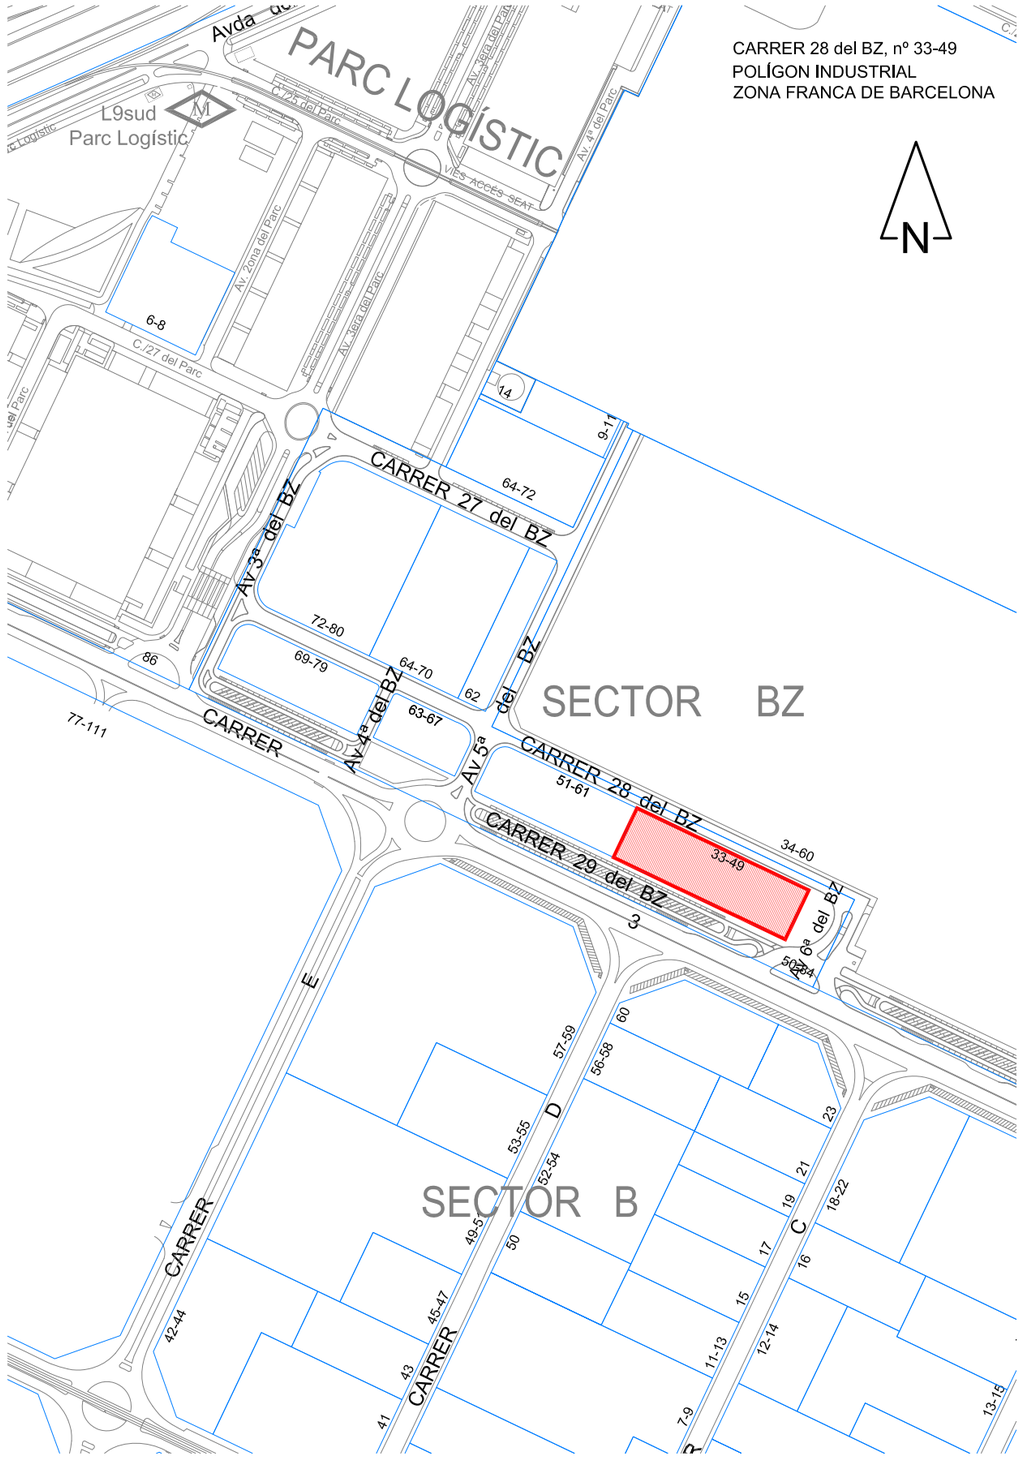

F:\zfpoligono\PARCEL·LES PIZF\Parcel·la carrer 28 del BZ num 33-49\2016-076 full 02 emplaçament.dwg

CONSORCI barcelona ZONA FRANCA · OFICINA TÈCNICA I PROJECTES	TÍTOL DEL EXPEDIENT: ESTAT ACTUAL PARCEL·LA SITUADA AL CARRER 28 del BZ, num. 33-49	DATA: octubre 2022 / DATA MODIFICAT	SISTEMA COORDENADES: ETRS89.UTM-31N			CODI ARXIU: 2016-076 / SUBSTITUEIX A / SUBSTITUÏT PER	ESCALA DIN A3: 1 / 5.000 (0 25 50 75 100 m)	TÍTOL DEL PLÀNOL: EMPLAÇAMENT FOTO AÈRIA	FASE	PLÀNOL NÚM.: 02	FULL NÚM.: 1 de 1