DATA IMPRESSIÓ: 2026/02/06

▼ FINESTRA PRACTICABLE

Superfície construïda
622,08 m²

Cota Planta 2ª +8,35

CARRER DE CAN MIANO

CARRER DEL PLA

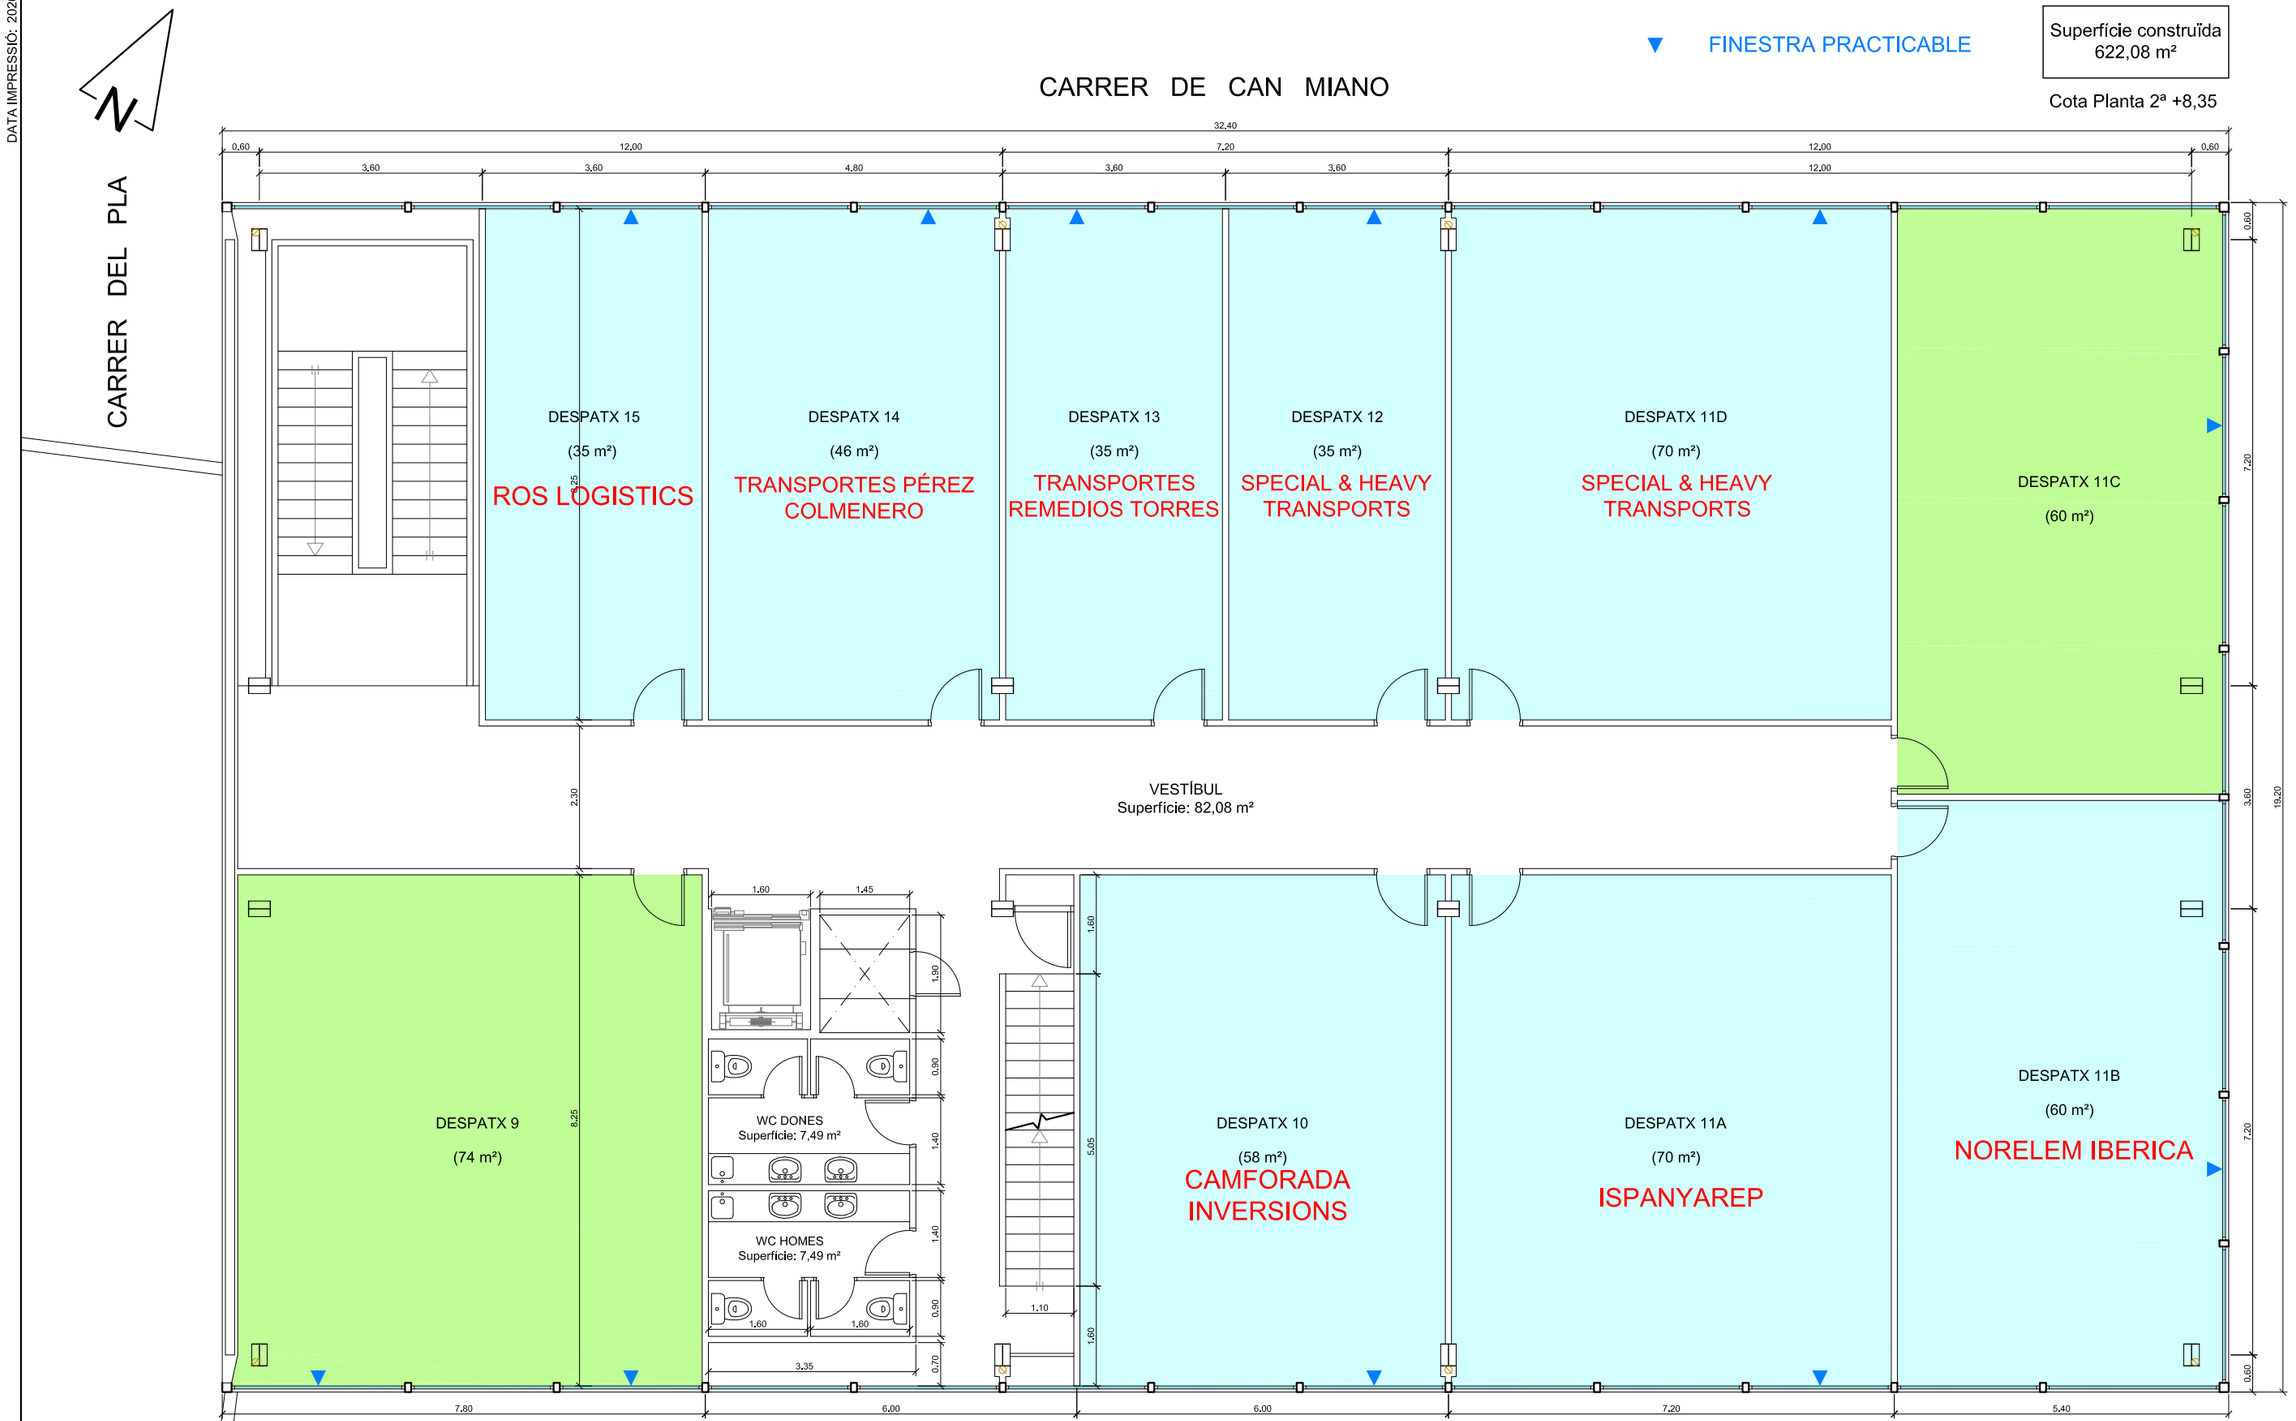

ESPAIS DISPONIBLES
ESPAIS RESERVATS
ESPAIS OCUPATS

CONSORCI barcelona ZONA FRANCA PROJECTES i OBRES	CENTRE SERVEIS EL PLA SANT FELIU DE LLOBREGAT	DATA 03/02/2026		CODI ARXIU M1993-1487 SUBSTITUEIX A / SUBSTITUÏT PER	ESCALA 1 / 100 0 0,5 1 1,5 2 m	TÍTOL DEL PLÀNOL PLANTA SEGONA	PLÀNOL NÚM. 4

F:\ZEPI - El Pla\M1993-1487 PSegunda.dwg