

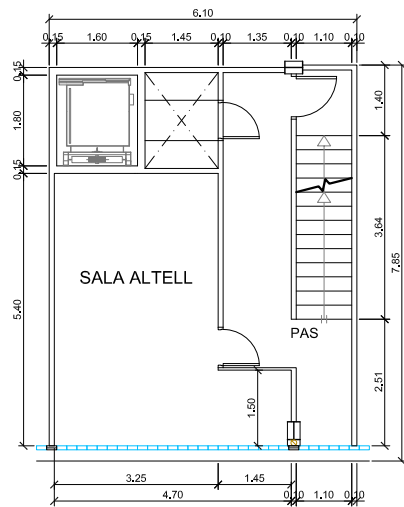


Superfície construïda PB: 842,20 m<sup>2</sup>  
Superfície construïda ALTELL: 47,68 m<sup>2</sup>  
Cota Planta Baixa +0,00

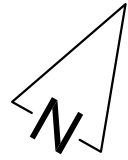

PLANTA ALTELL  
Cota Planta Baixa +2,38

CARRER DEL PLA

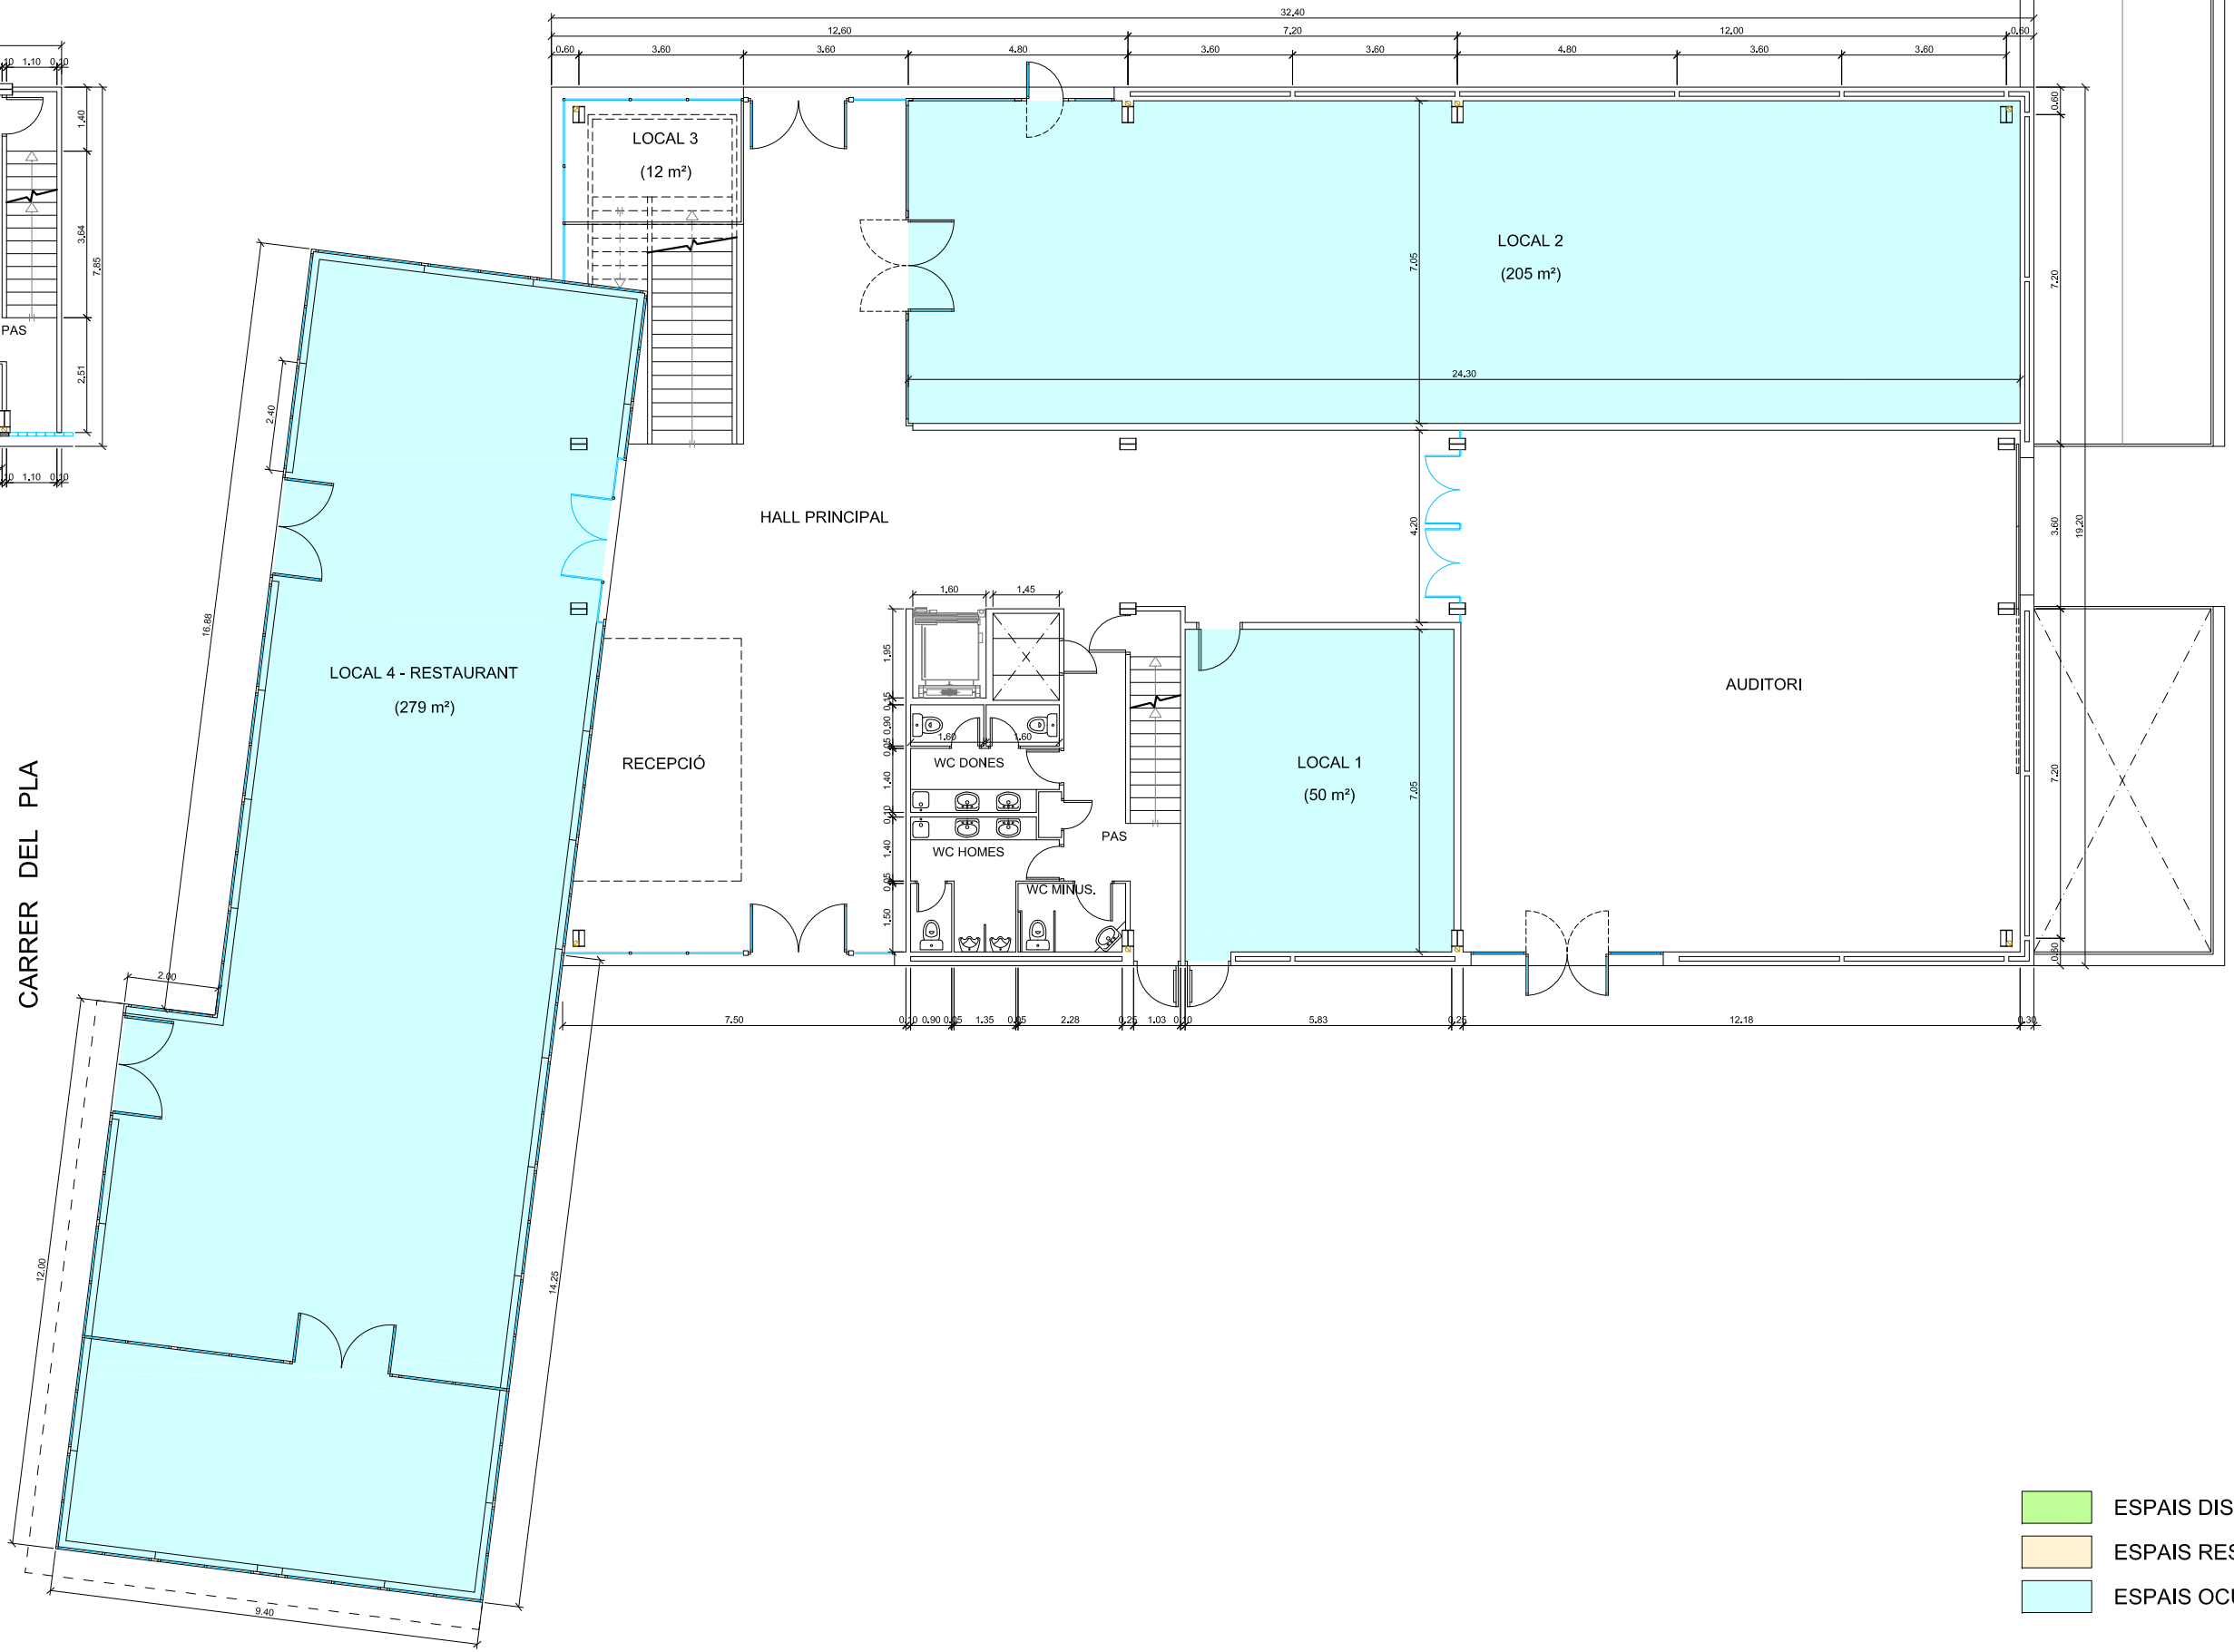

- ESPAIS DISPONIBLES
- ESPAIS RESERVATS
- ESPAIS OCUPATS