

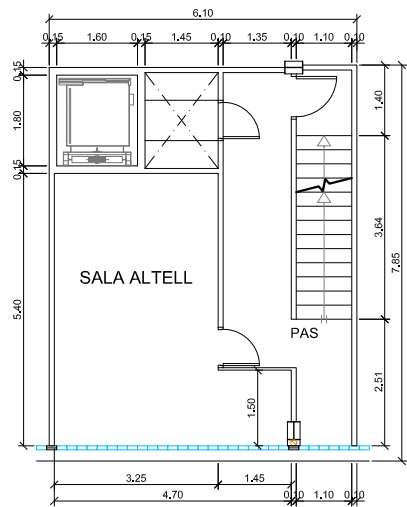


Superfície construïda PB: 842,20 m²
Superfície construïda ALTELL: 47,68 m²
Cota Planta Baixa +0,00

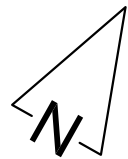

PLANTA ALTELL
Cota Planta Baixa +2,38

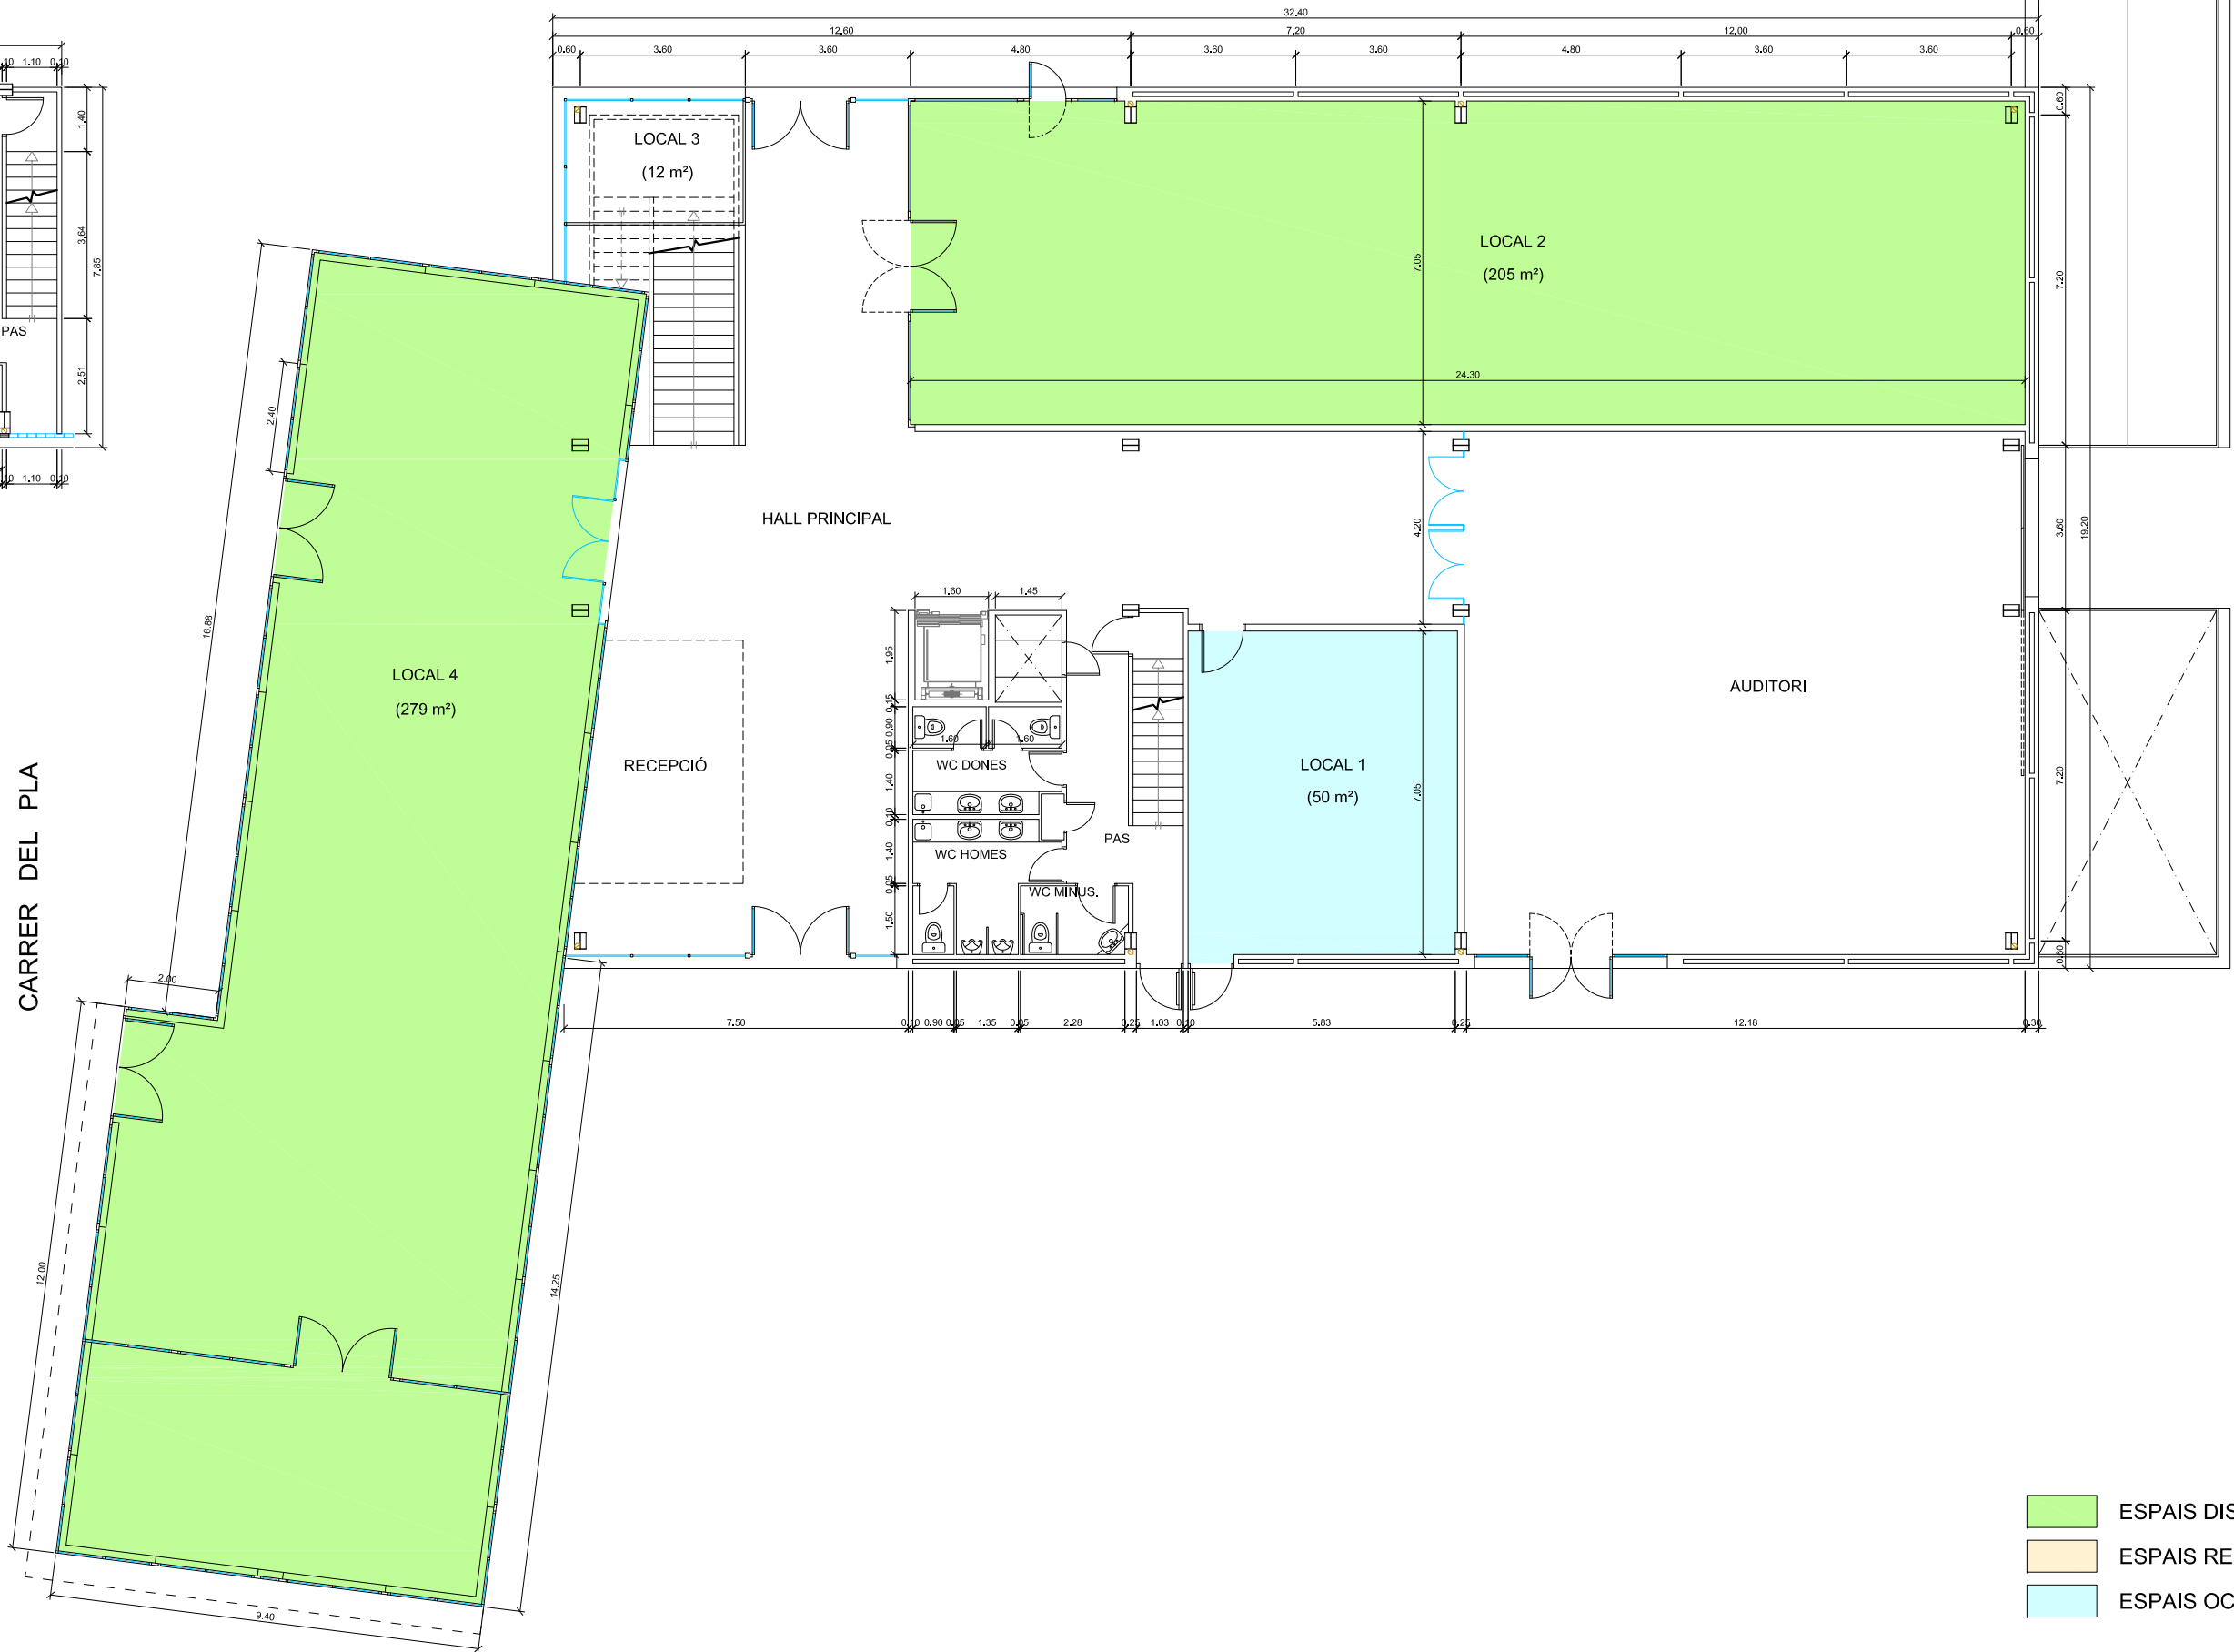

- ESPAIS DISPONIBLES
- ESPAIS RESERVATS
- ESPAIS OCUPATS