


CARRER DEL PLA

CARRER DE CAN MIANO

FINESTRA PRACTICABLE

Superfície construïda
622,08 m²

Cota Planta 1ª +4,75

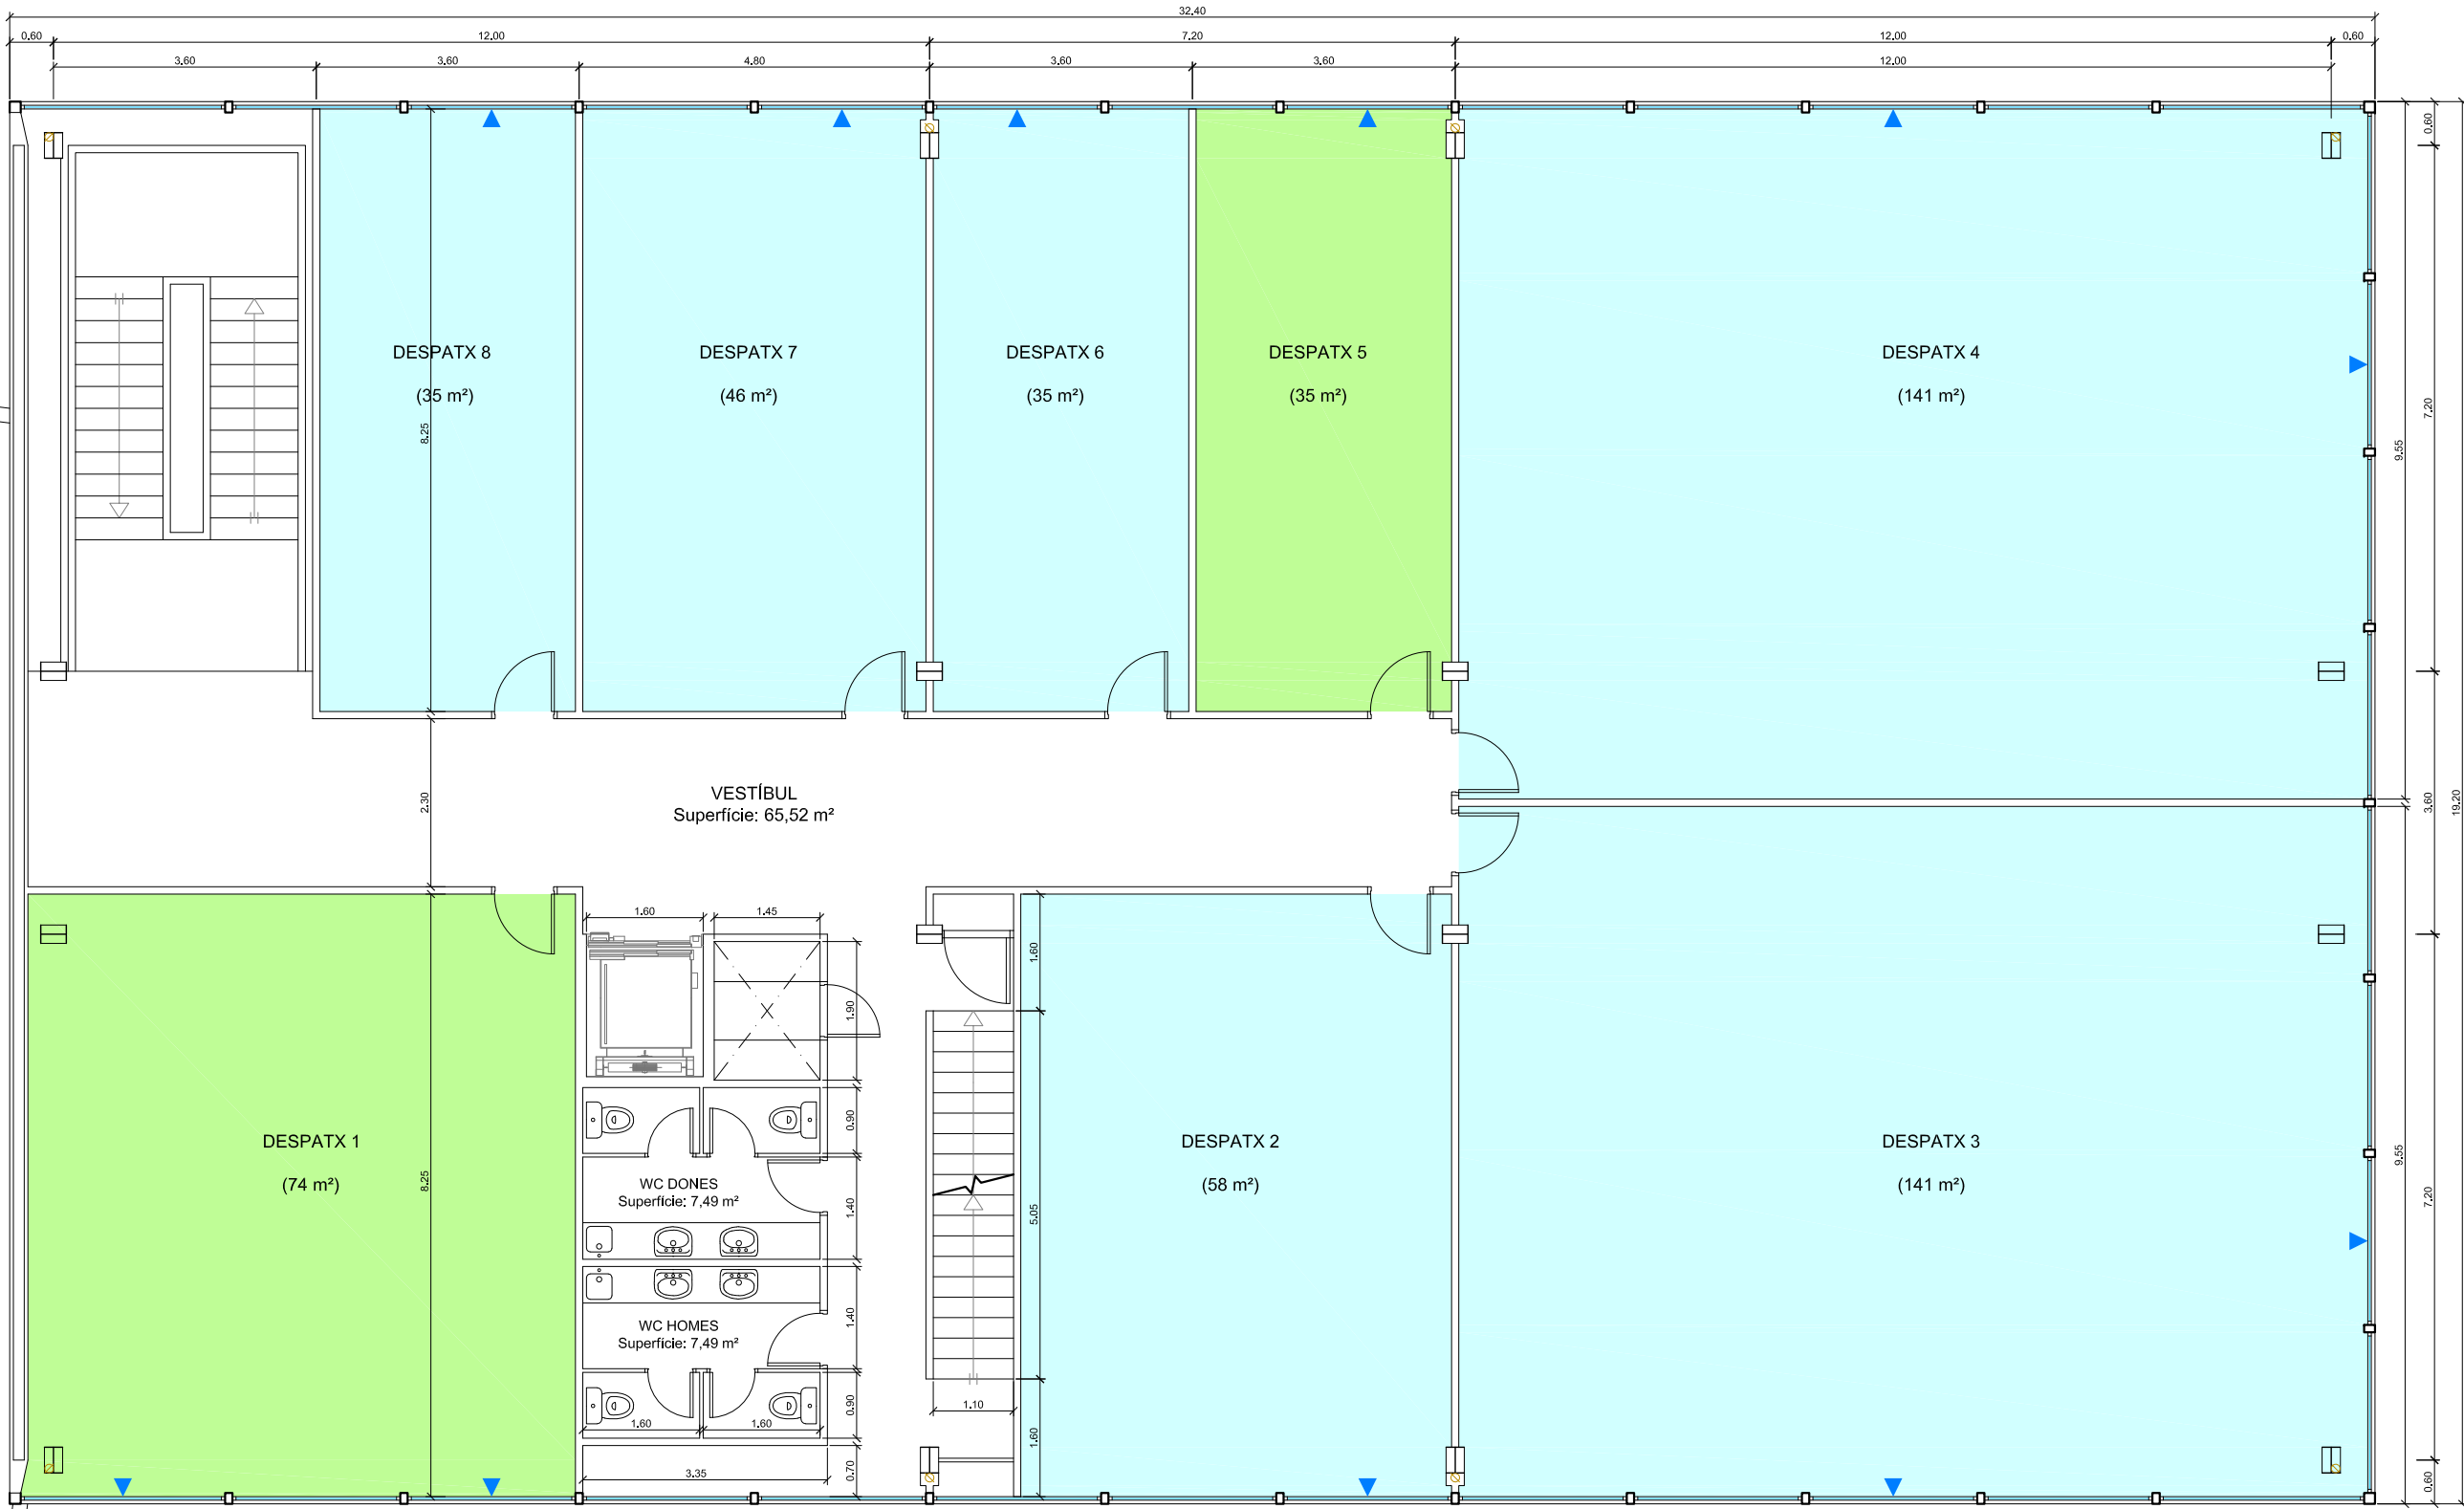

- ESPAIS DISPONIBLES
- ESPAIS RESERVATS
- ESPAIS OCUPATS