




CARRER DEL PLA

CARRER DE CAN MIANO

▼ FINESTRA PRACTICABLE

Superfície construïda  
622,08 m<sup>2</sup>

Cota Planta 2<sup>a</sup> +8,35

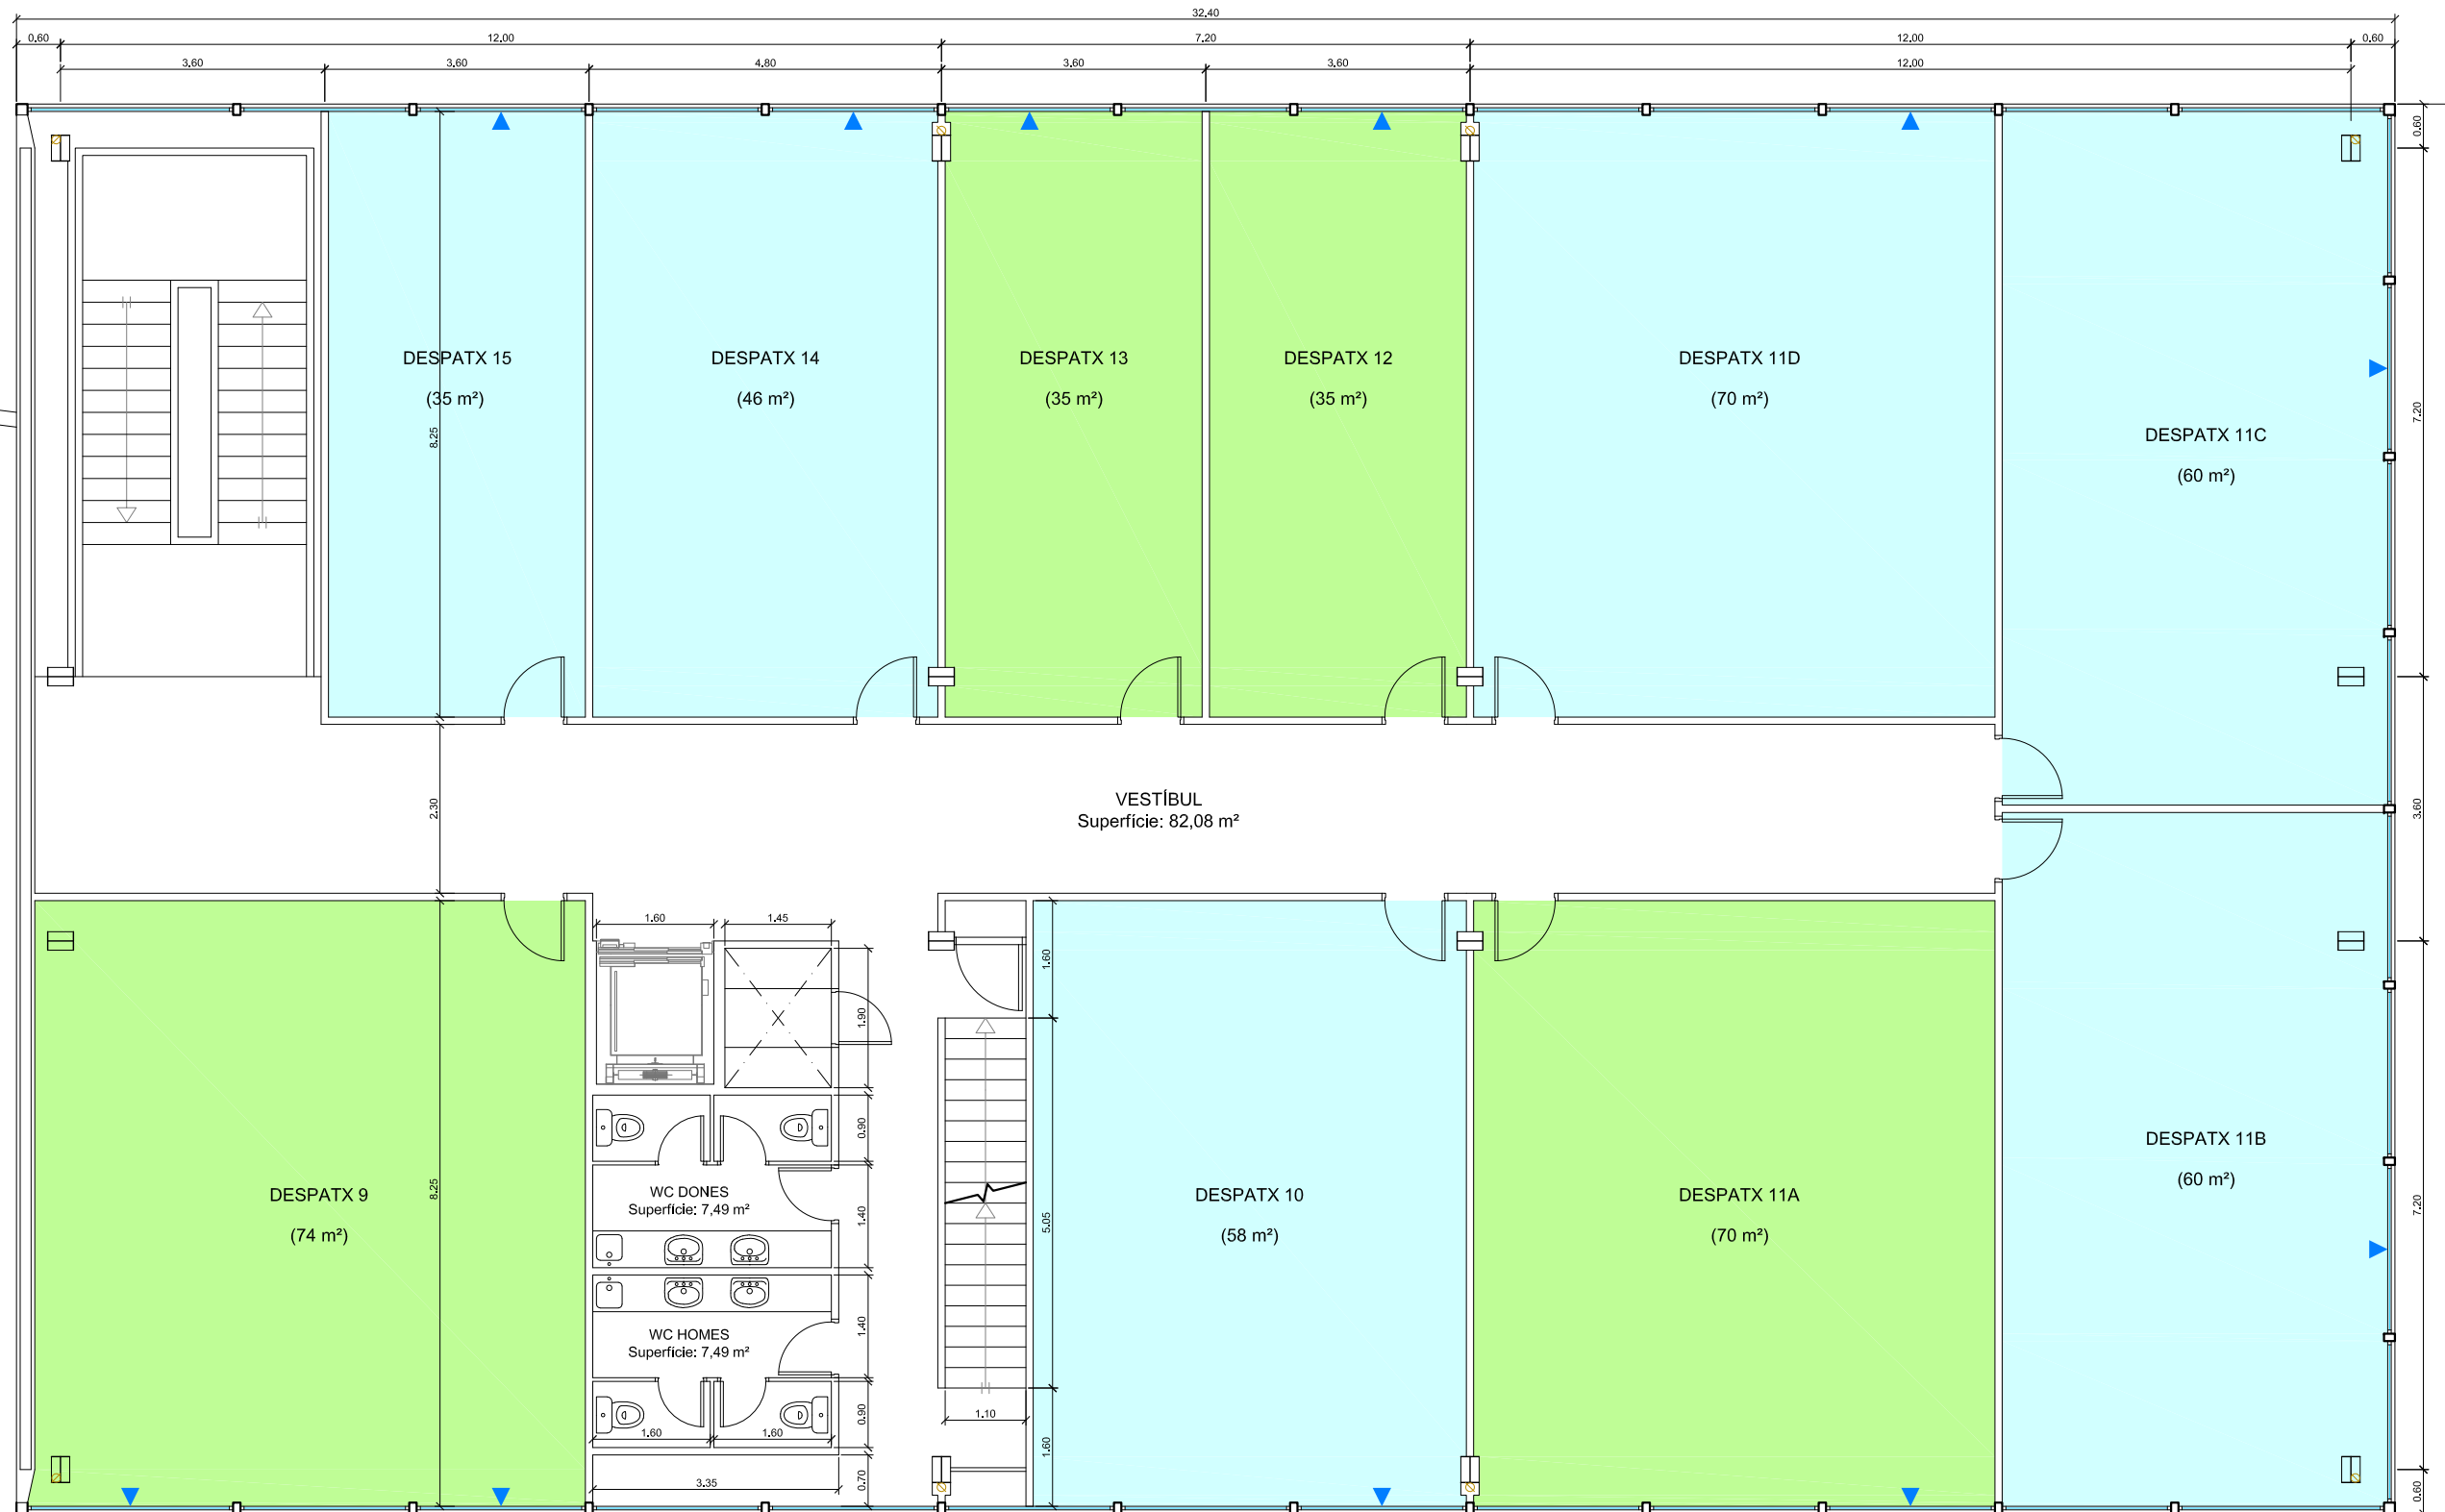

- ESPAIS DISPONIBLES
- ESPAIS RESERVATS
- ESPAIS OCUPATS