


CARRER DEL PLA

CARRER DE CAN MIANO

▼ FINESTRA PRACTICABLE

Superfície construïda
622,08 m²

Cota Planta 2ª +8,35

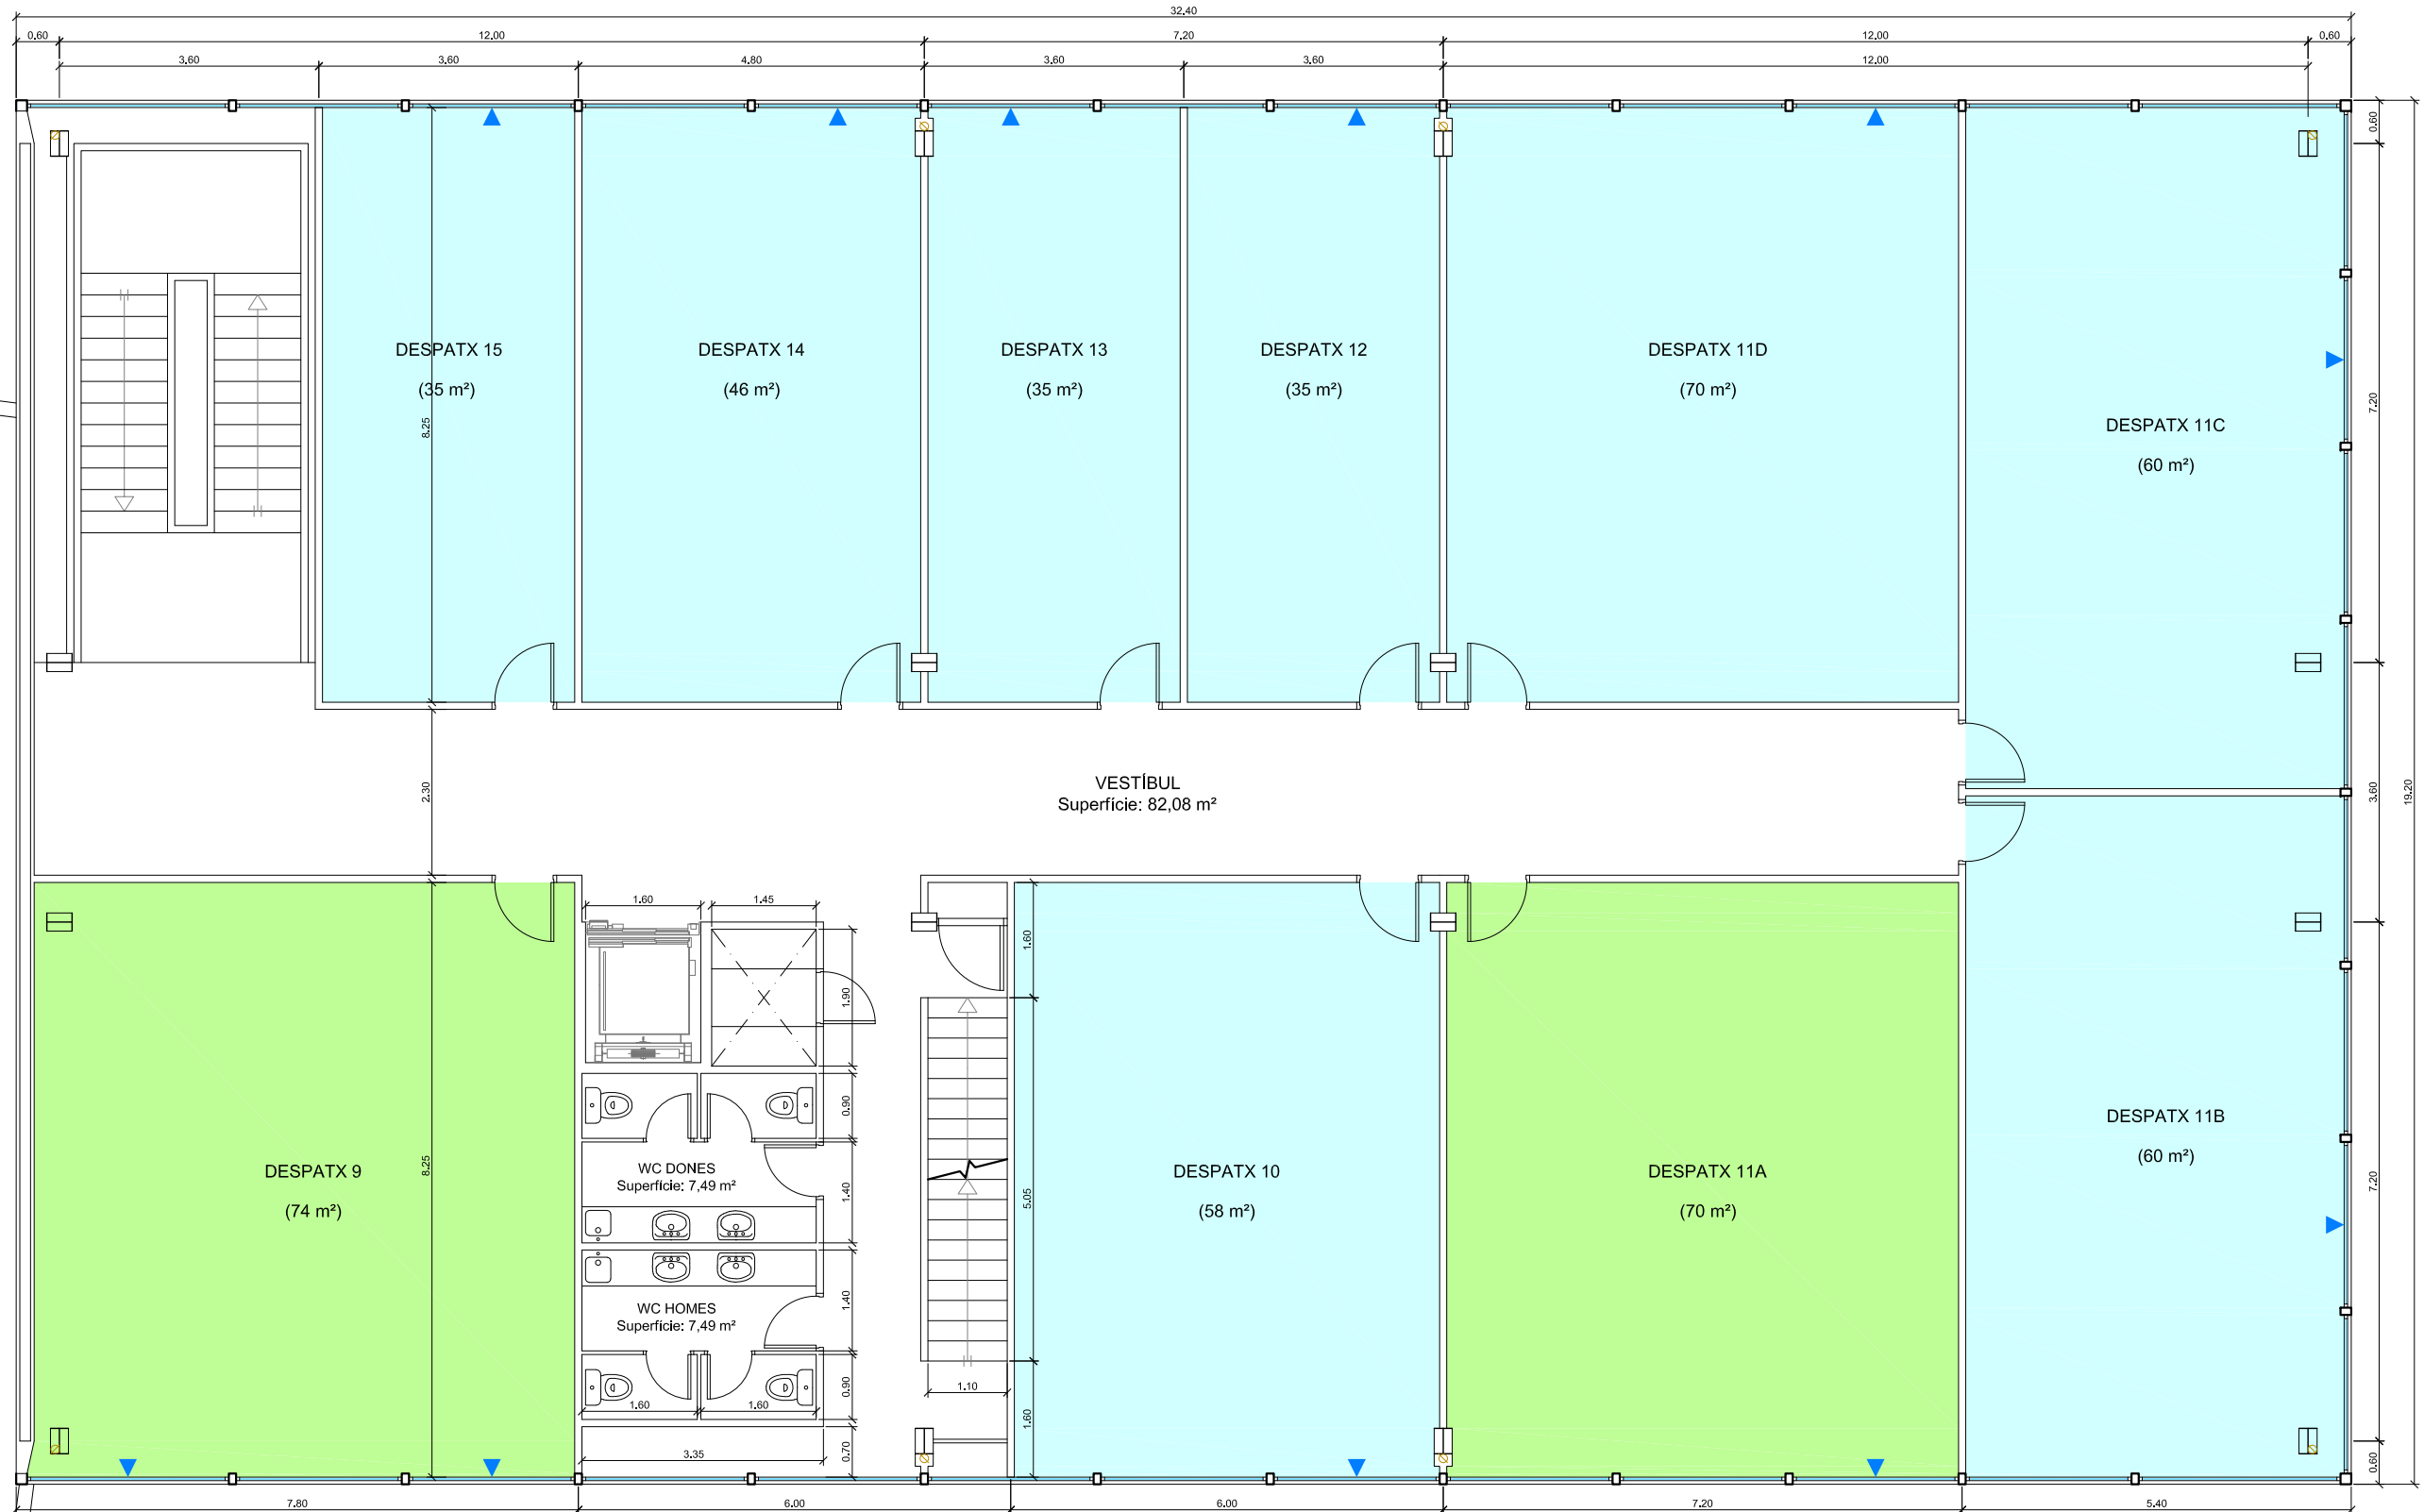

- ESPAIS DISPONIBLES
- ESPAIS RESERVATS
- ESPAIS OCUPATS