




CARRER DEL PLA

CARRER DE CAN MIANO

▼ FINESTRA PRACTICABLE

Superfície construïda
622,08 m²

Cota Planta 2^a +8,35

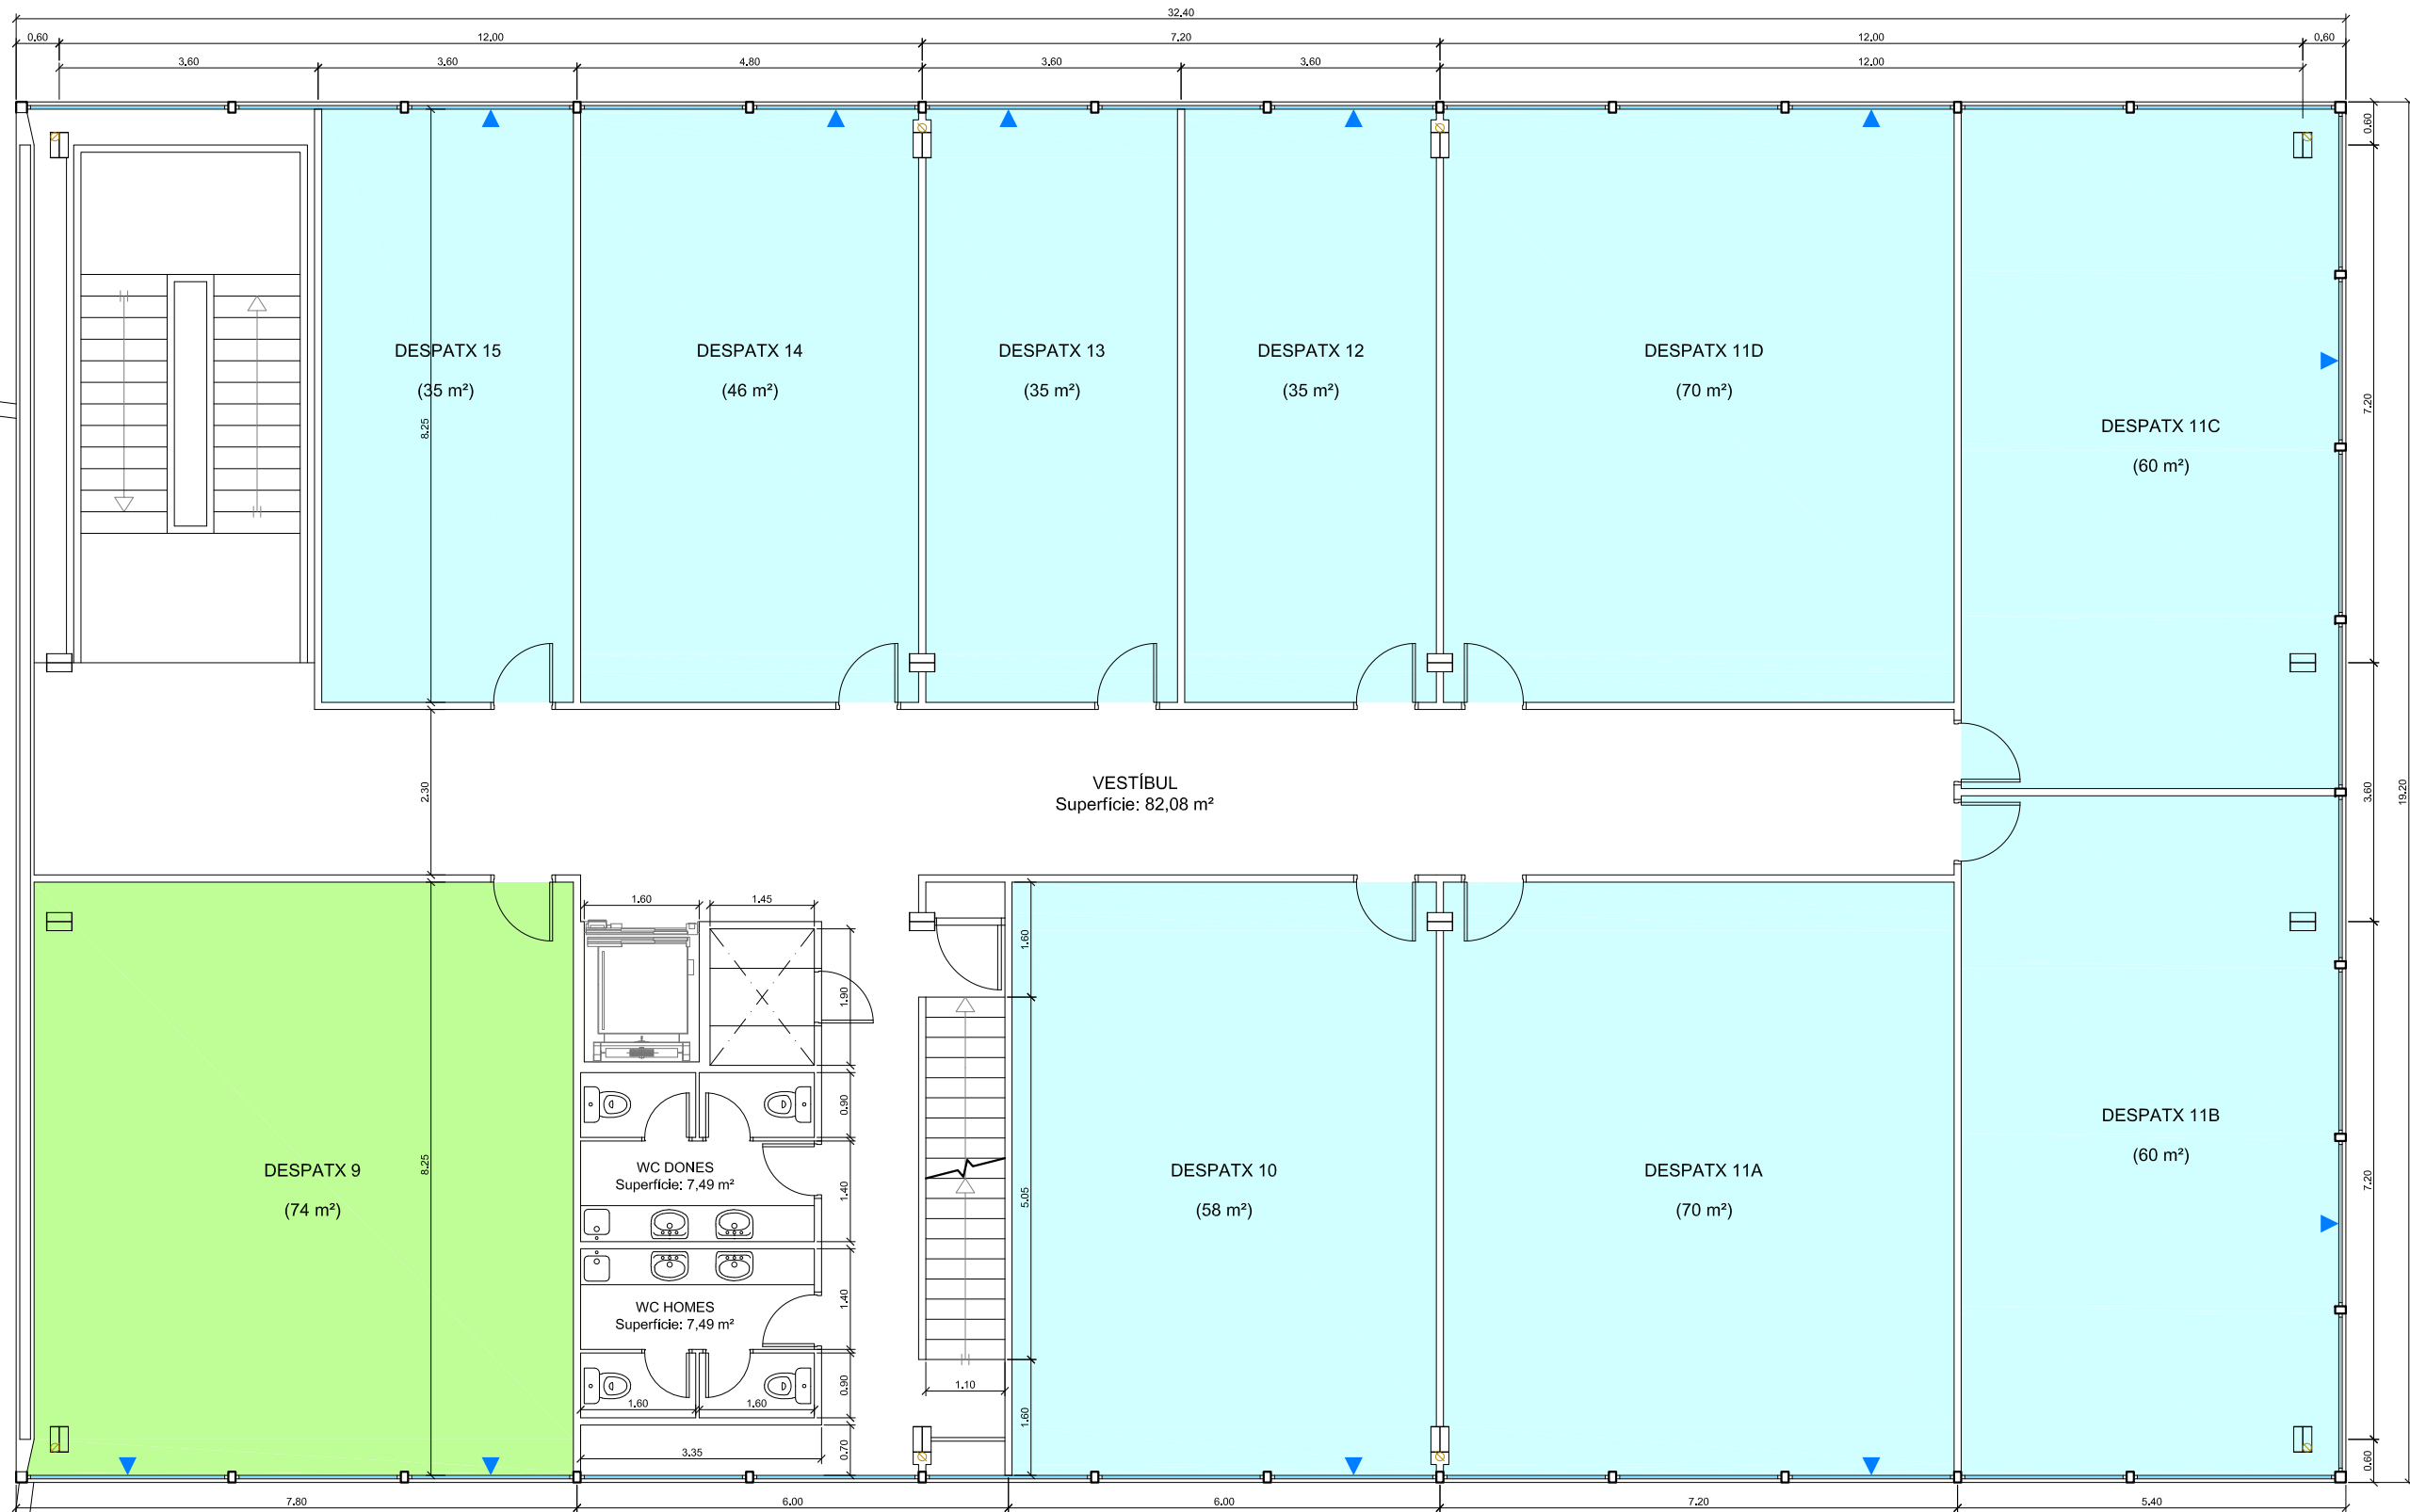

DESPATX 9
(74 m²)

WC DONES
Superfície: 7,49 m²

WC HOMES
Superfície: 7,49 m²

DESPATX 10
(58 m²)

DESPATX 11A
(70 m²)

DESPATX 11B
(60 m²)

DESPATX 11C
(60 m²)

DESPATX 11D
(70 m²)

DESPATX 12
(35 m²)

DESPATX 13
(35 m²)

DESPATX 14
(46 m²)

DESPATX 15
(35 m²)

VESTÍBUL
Superfície: 82,08 m²

- ESPAIS DISPONIBLES
- ESPAIS RESERVATS
- ESPAIS OCUPATS