




- ESPAIS DISPONIBLES
- ESPAIS RESERVATS
- ESPAIS OCUPATS

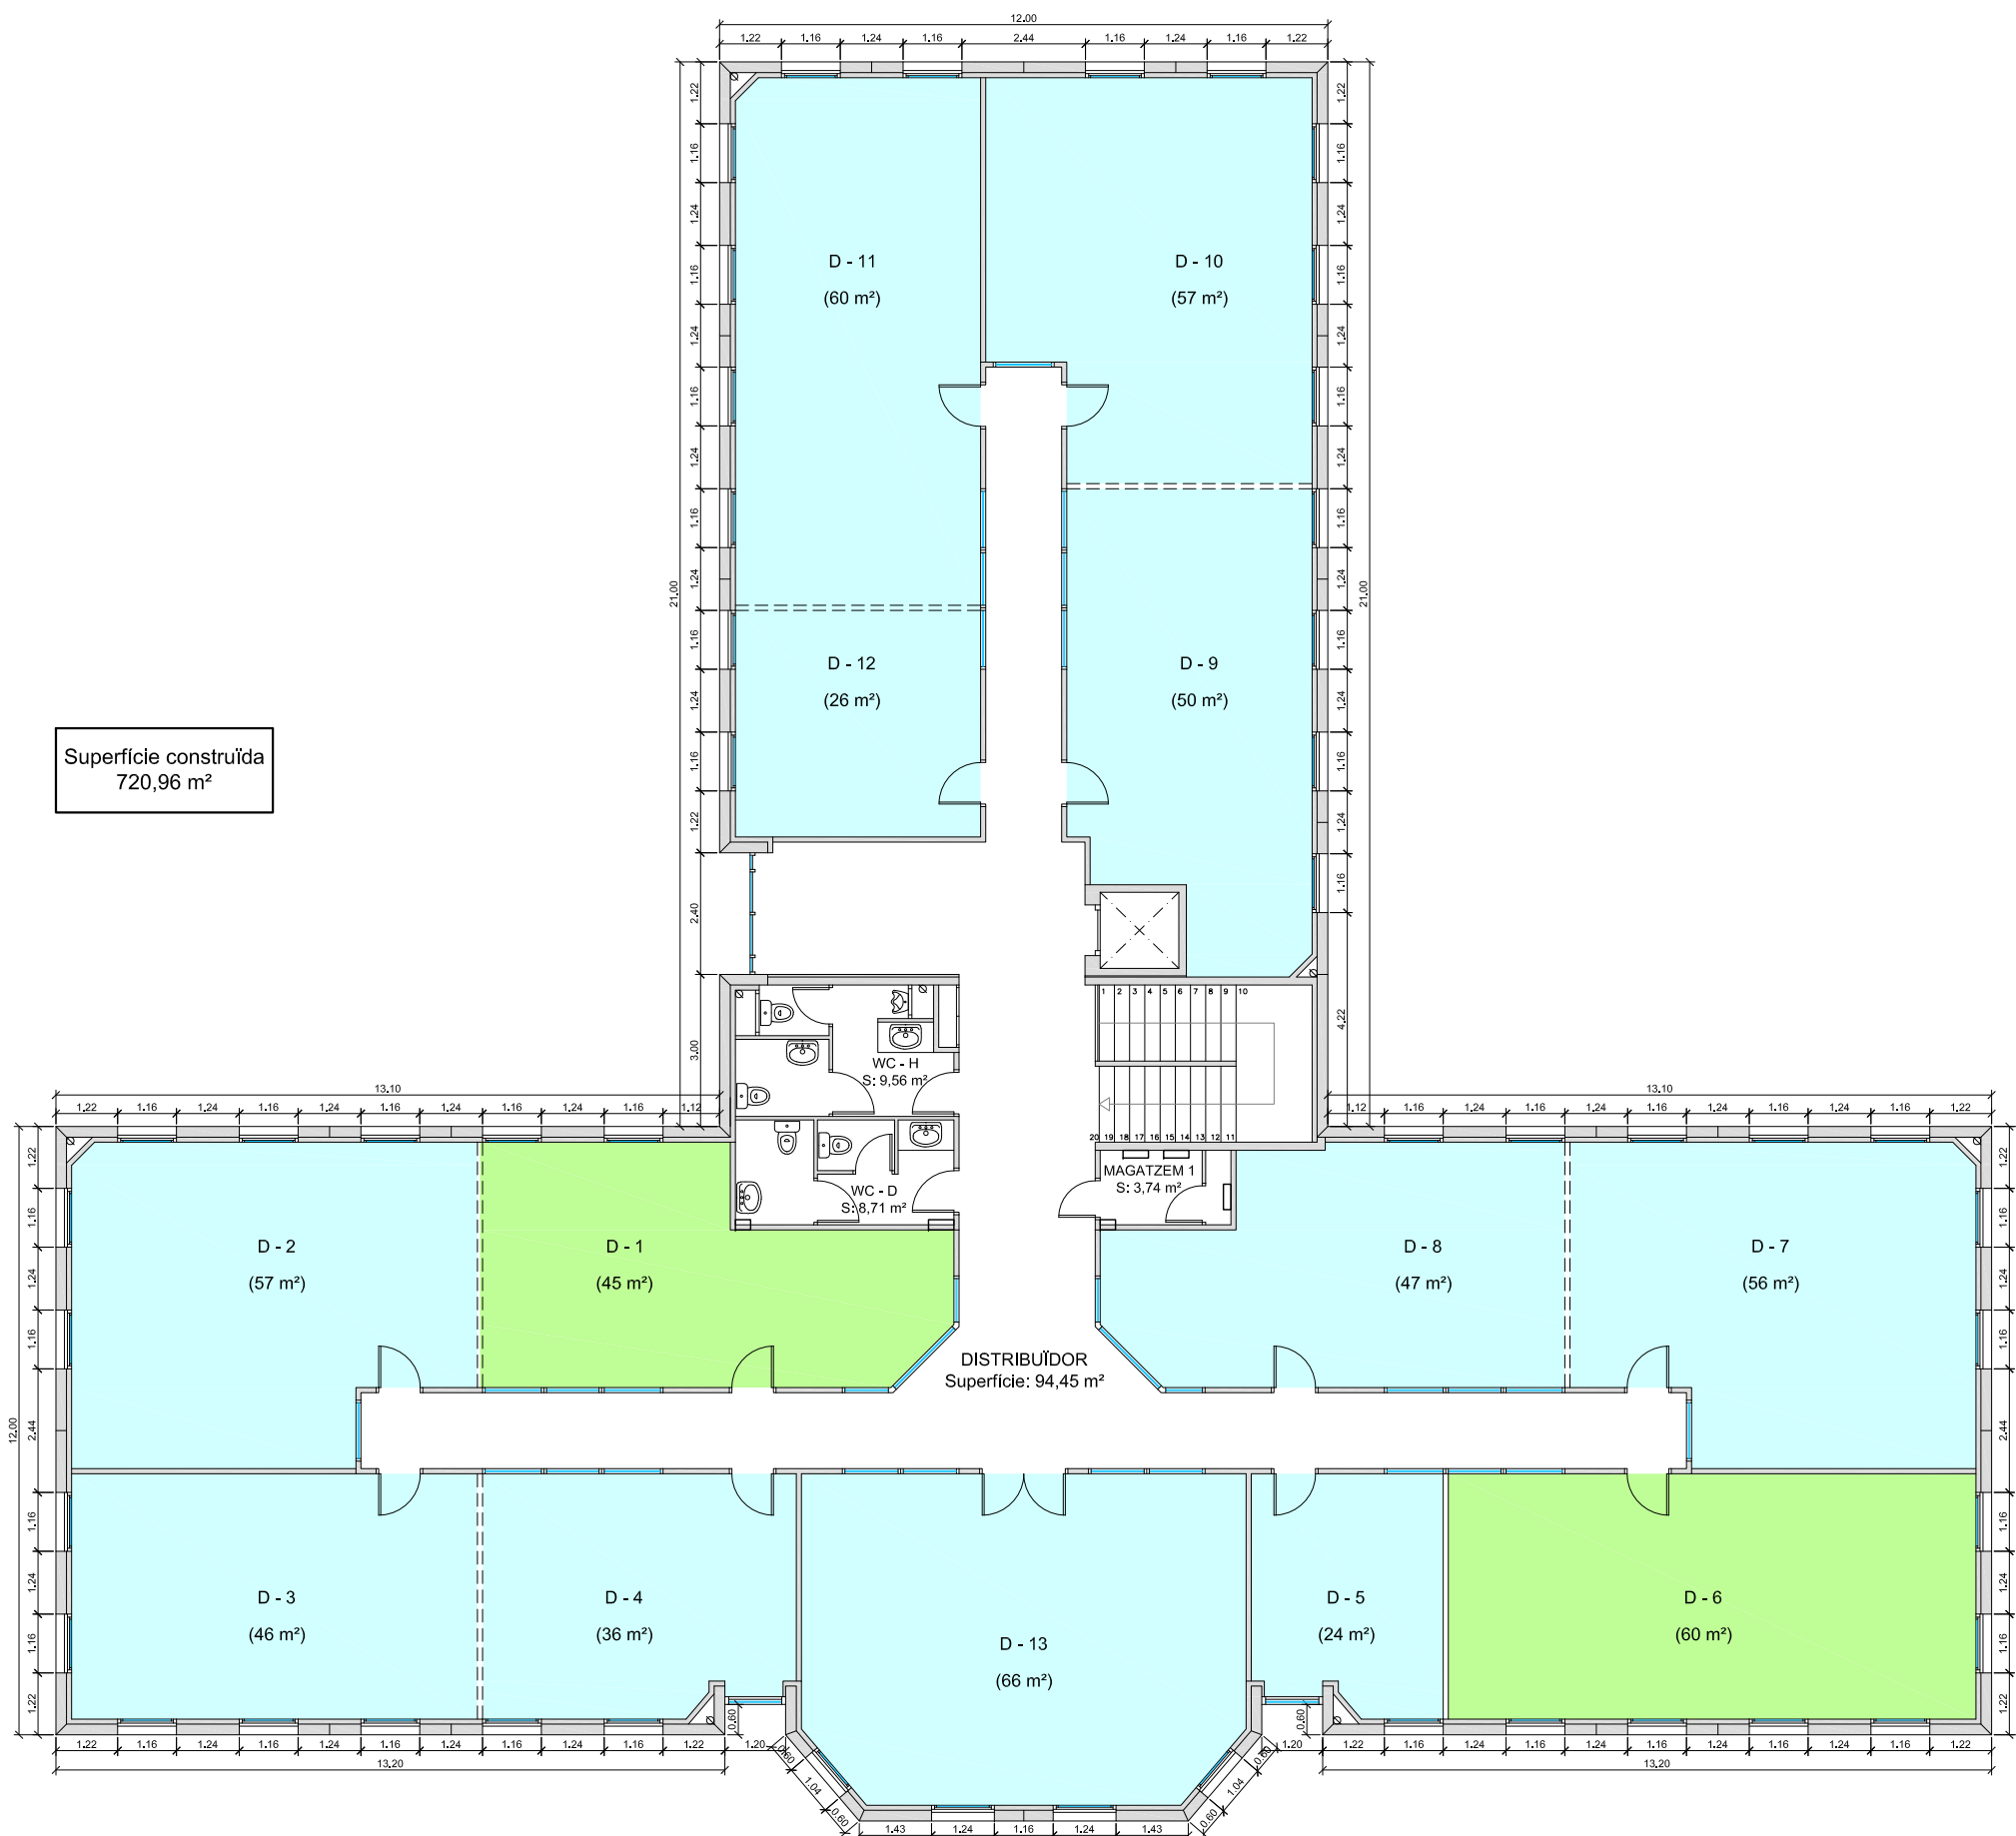

Superfície construïda  
720,96 m²

CARRER DE LA QUÍMICA

AVINGUDA LA FERRERIA