




- ESPAIS DISPONIBLES
- ESPAIS RESERVATS
- ESPAIS OCUPATS

Superfície construïda  
720,96 m<sup>2</sup>

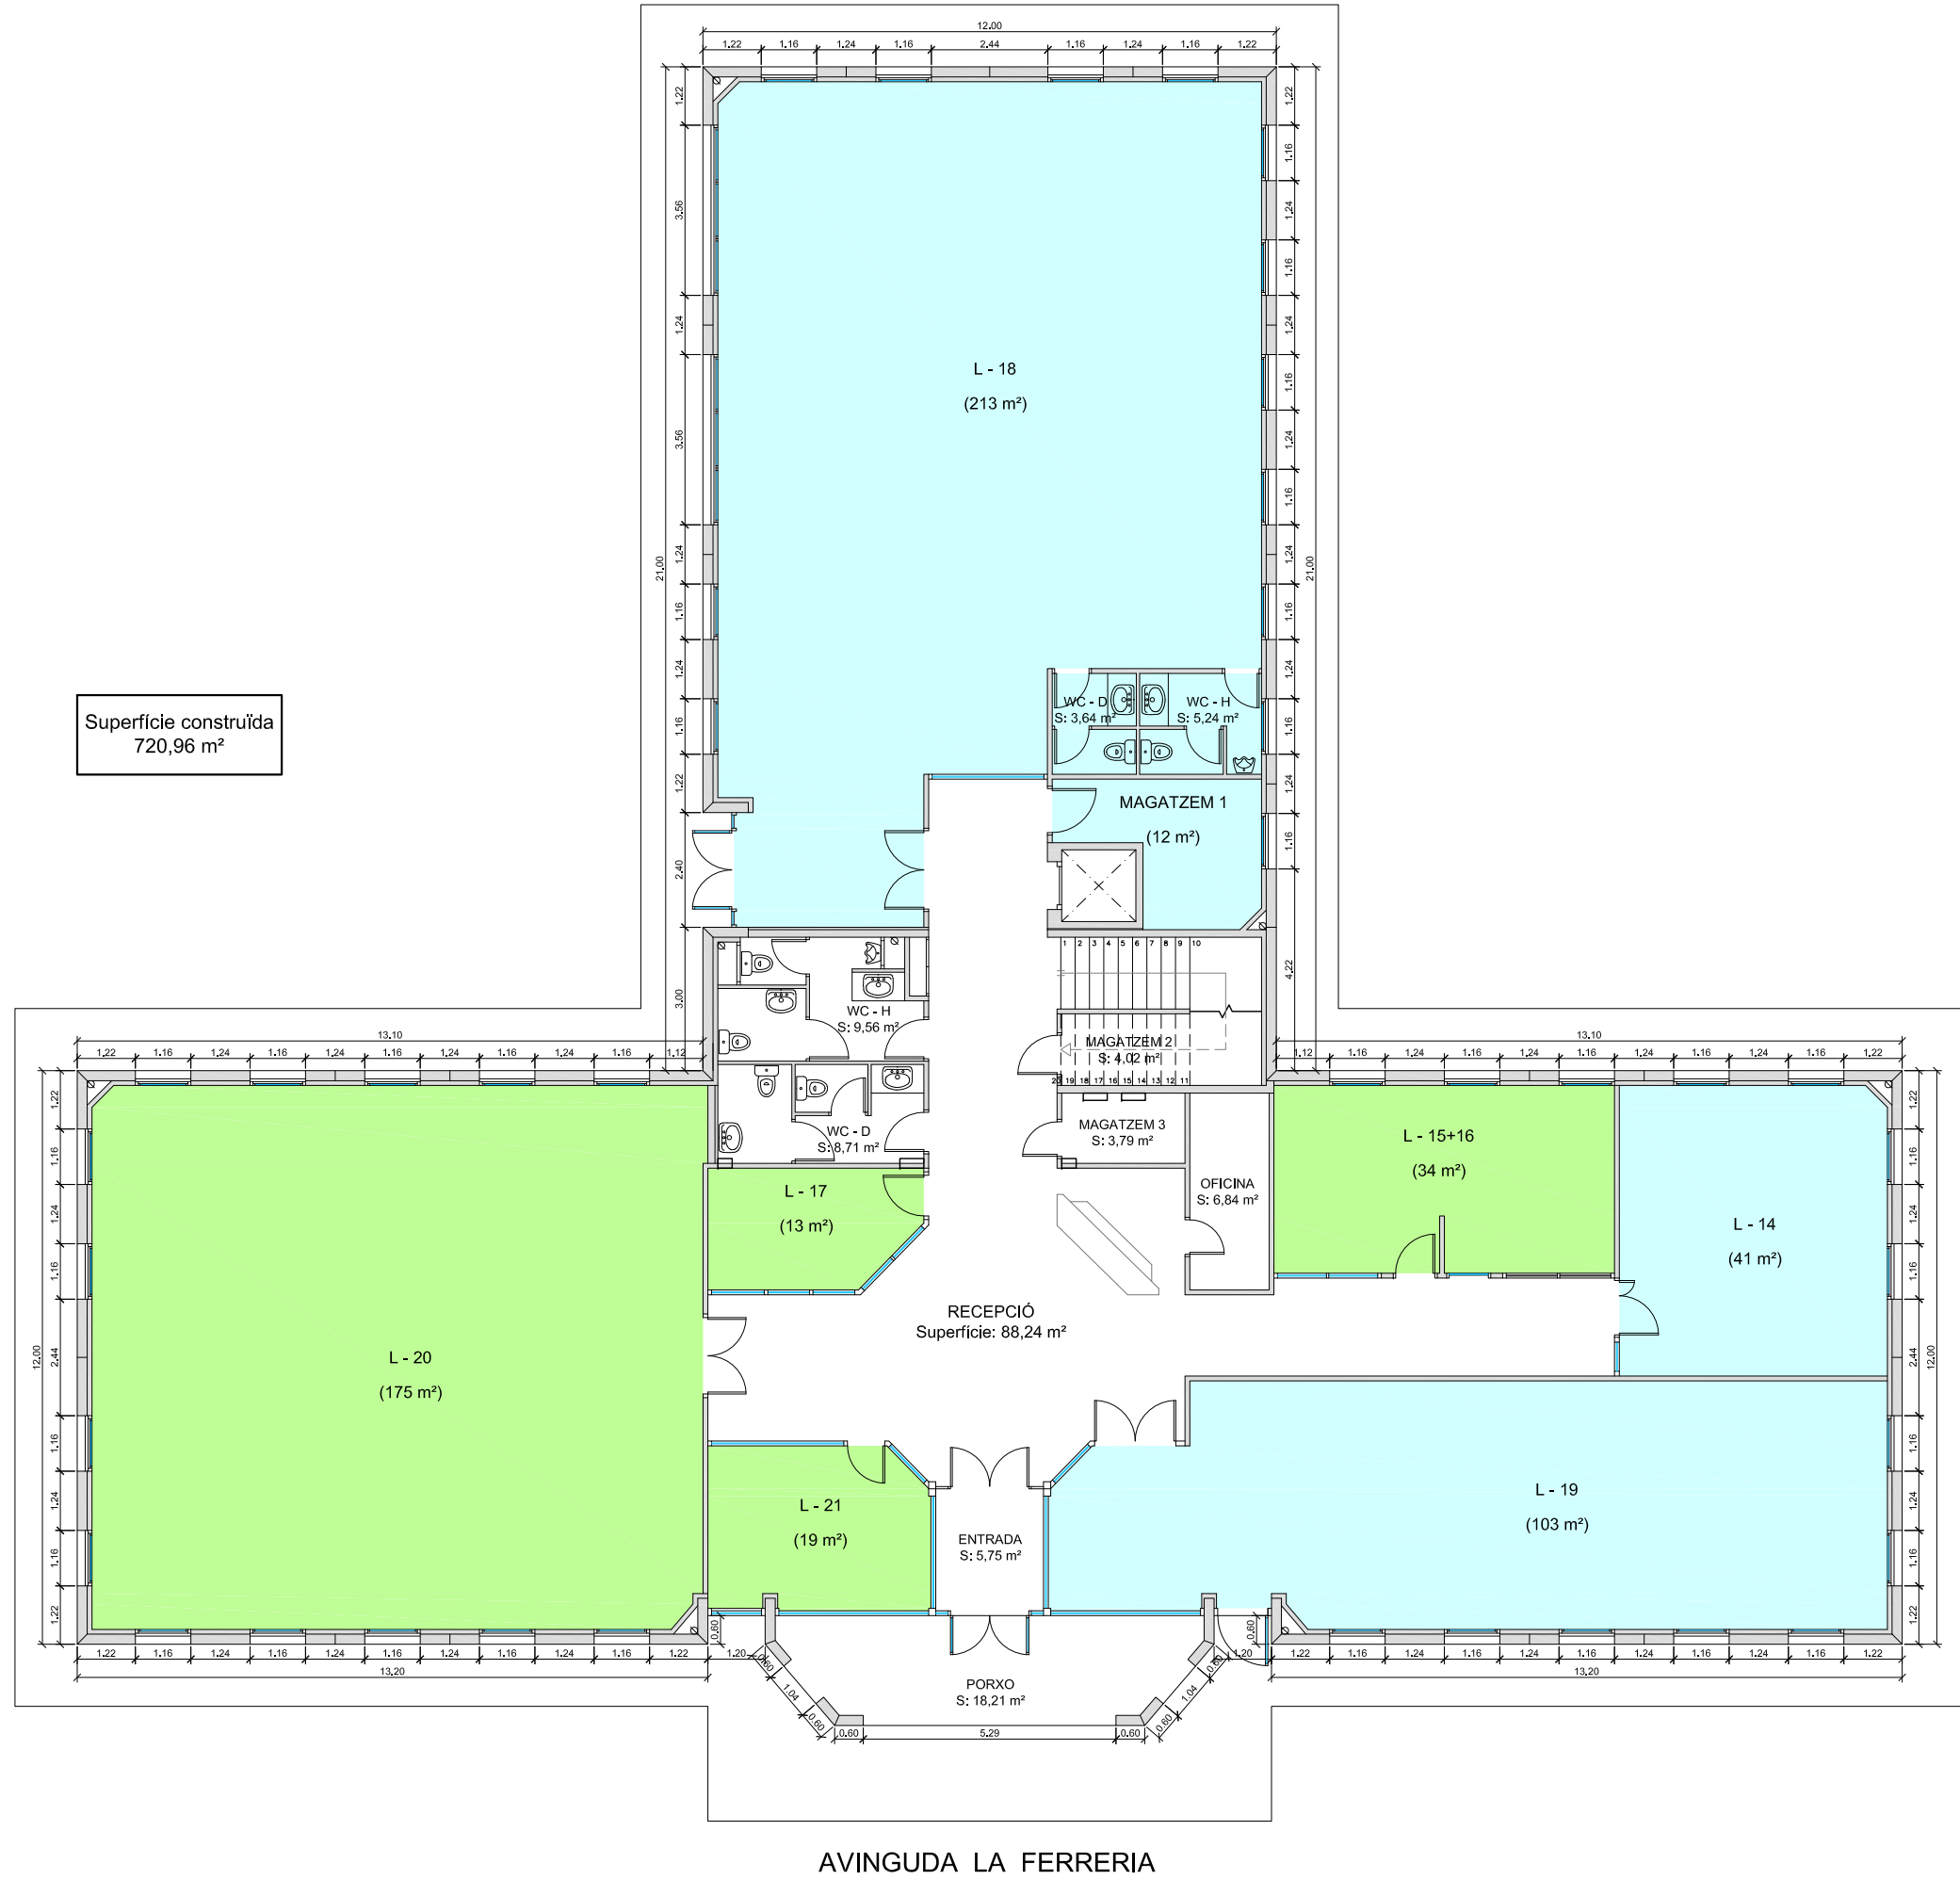

CARRER DE LA QUÍMICA

AVINGUDA LA FERRERIA