


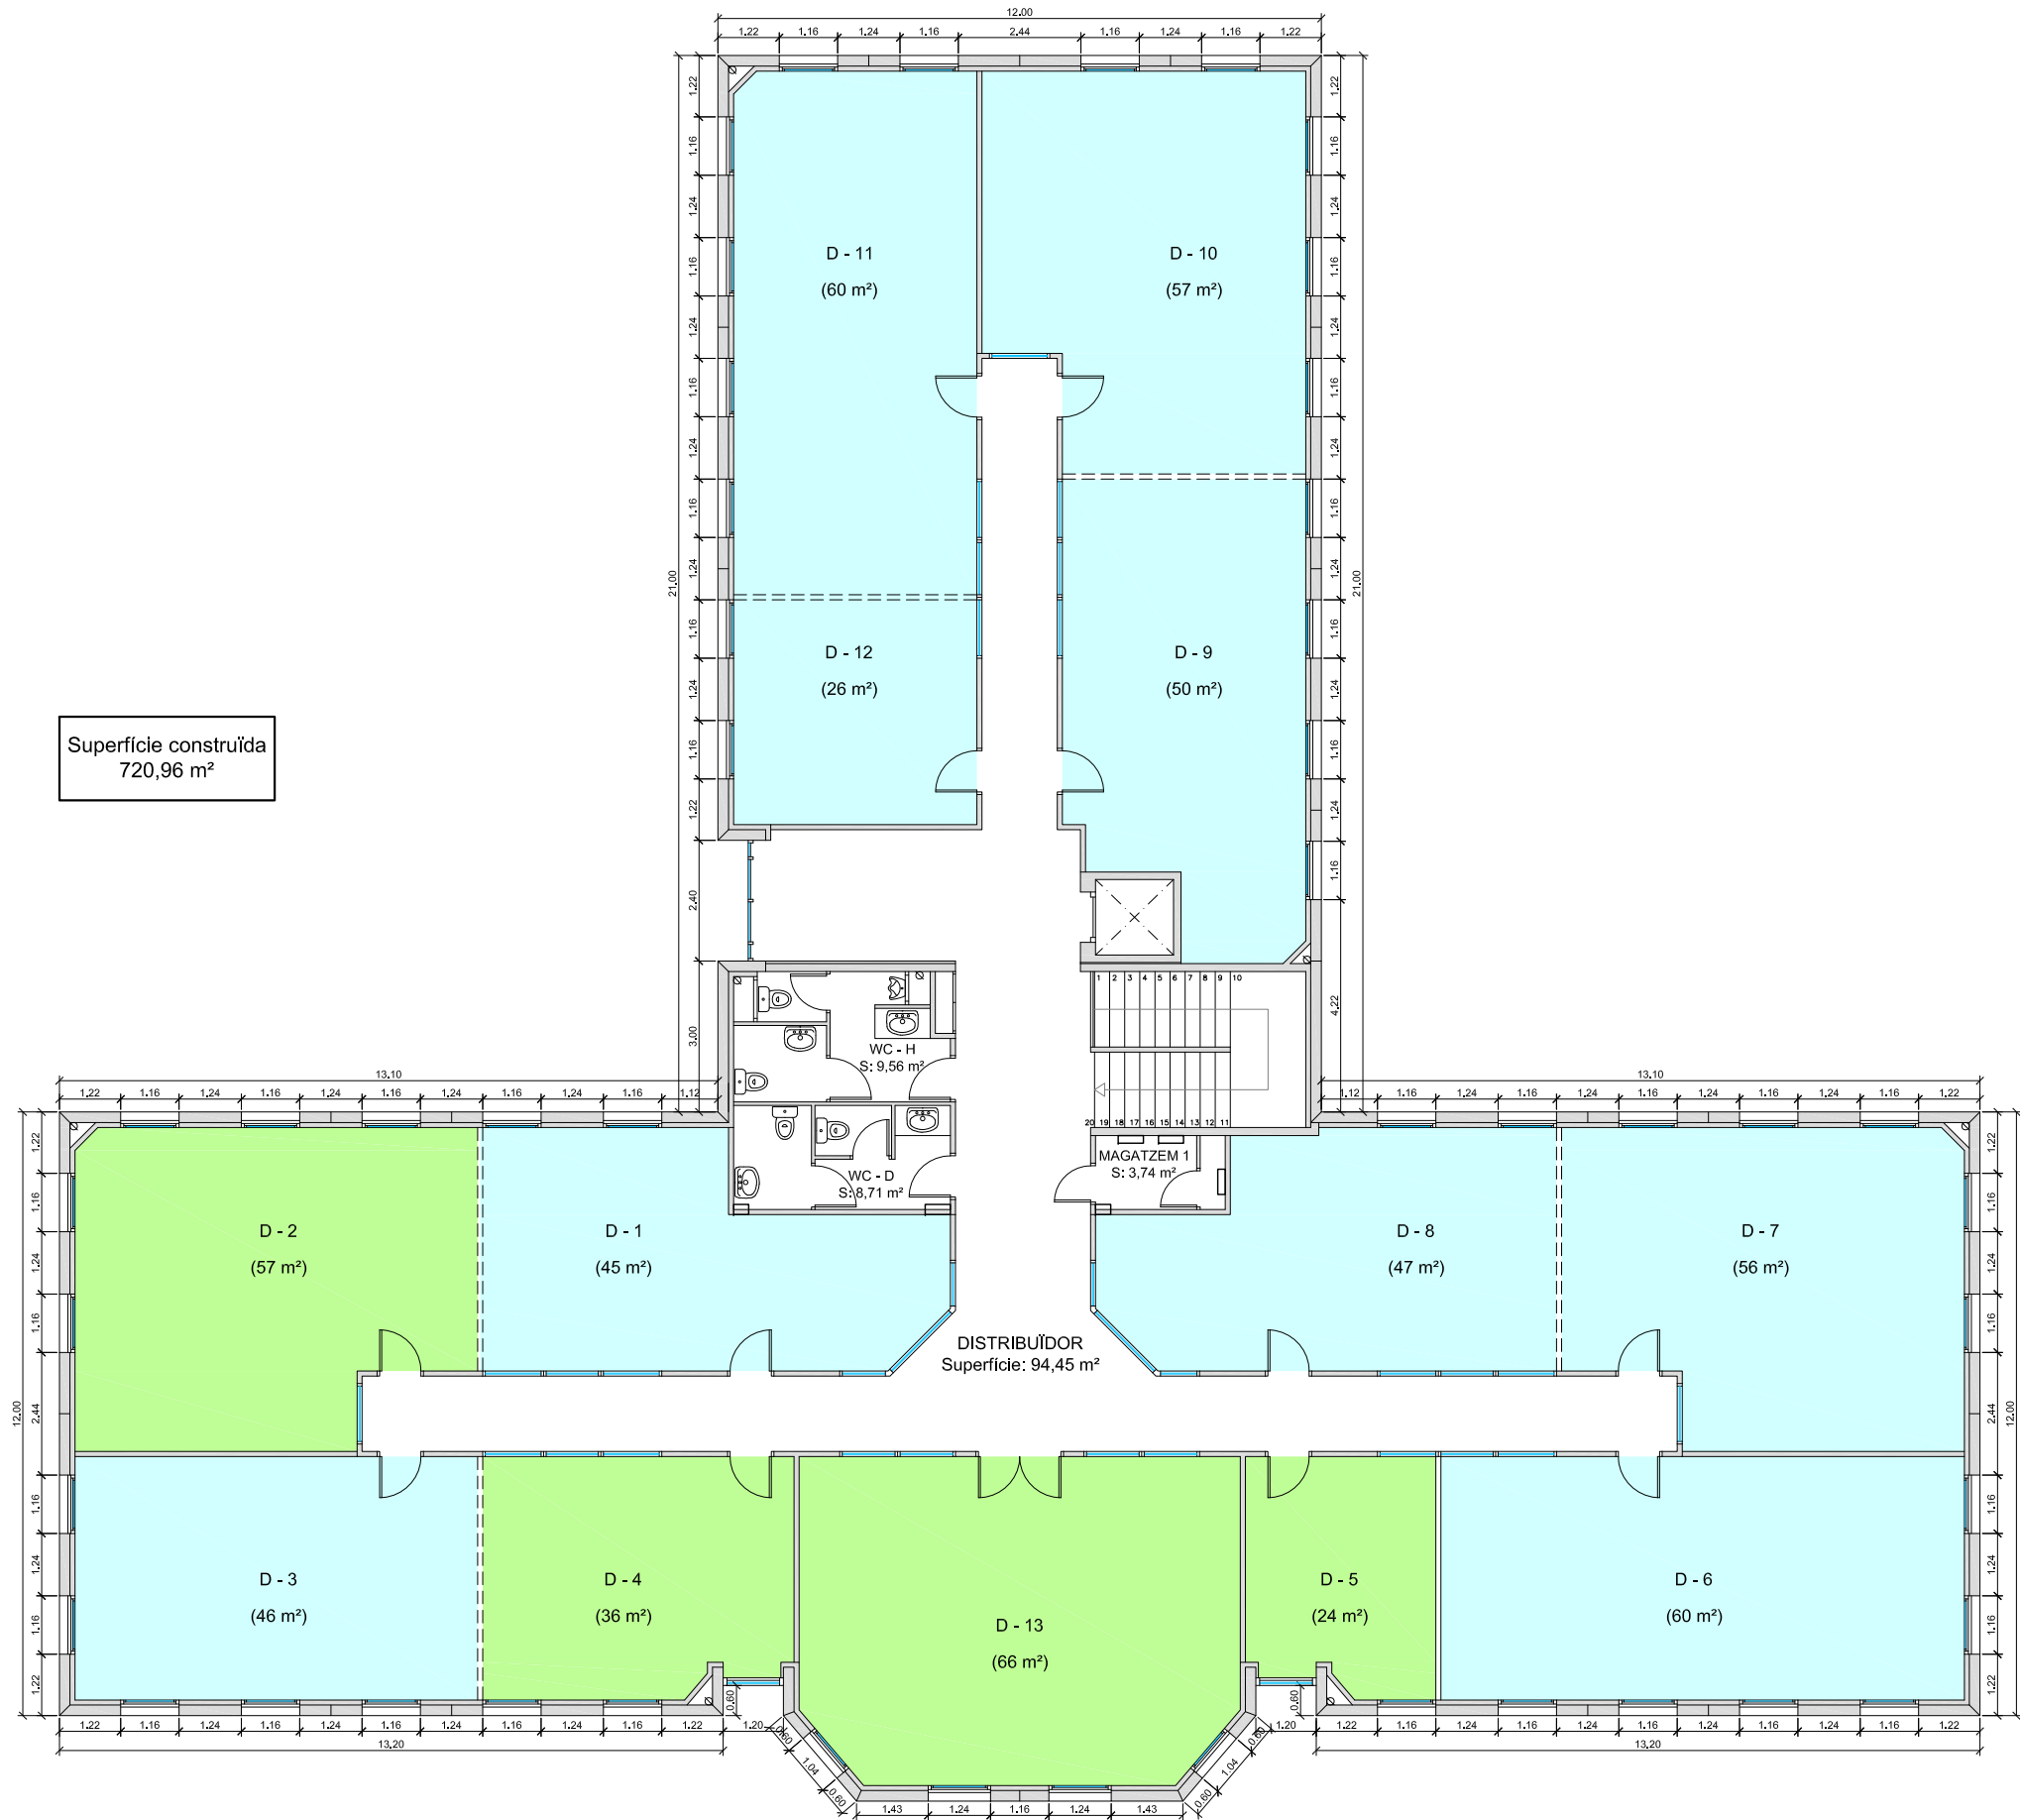

Superfície construïda
720,96 m²

- ESPAIS DISPONIBLES
- ESPAIS RESERVATS
- ESPAIS OCUPATS

CARRER DE LA QUÍMICA

AVINGUDA LA FERRERIA