DATA IMPRESSIÓ: 2024/04/08

PASSATGE

AVINGUDA DE CAN DOMÈNECH

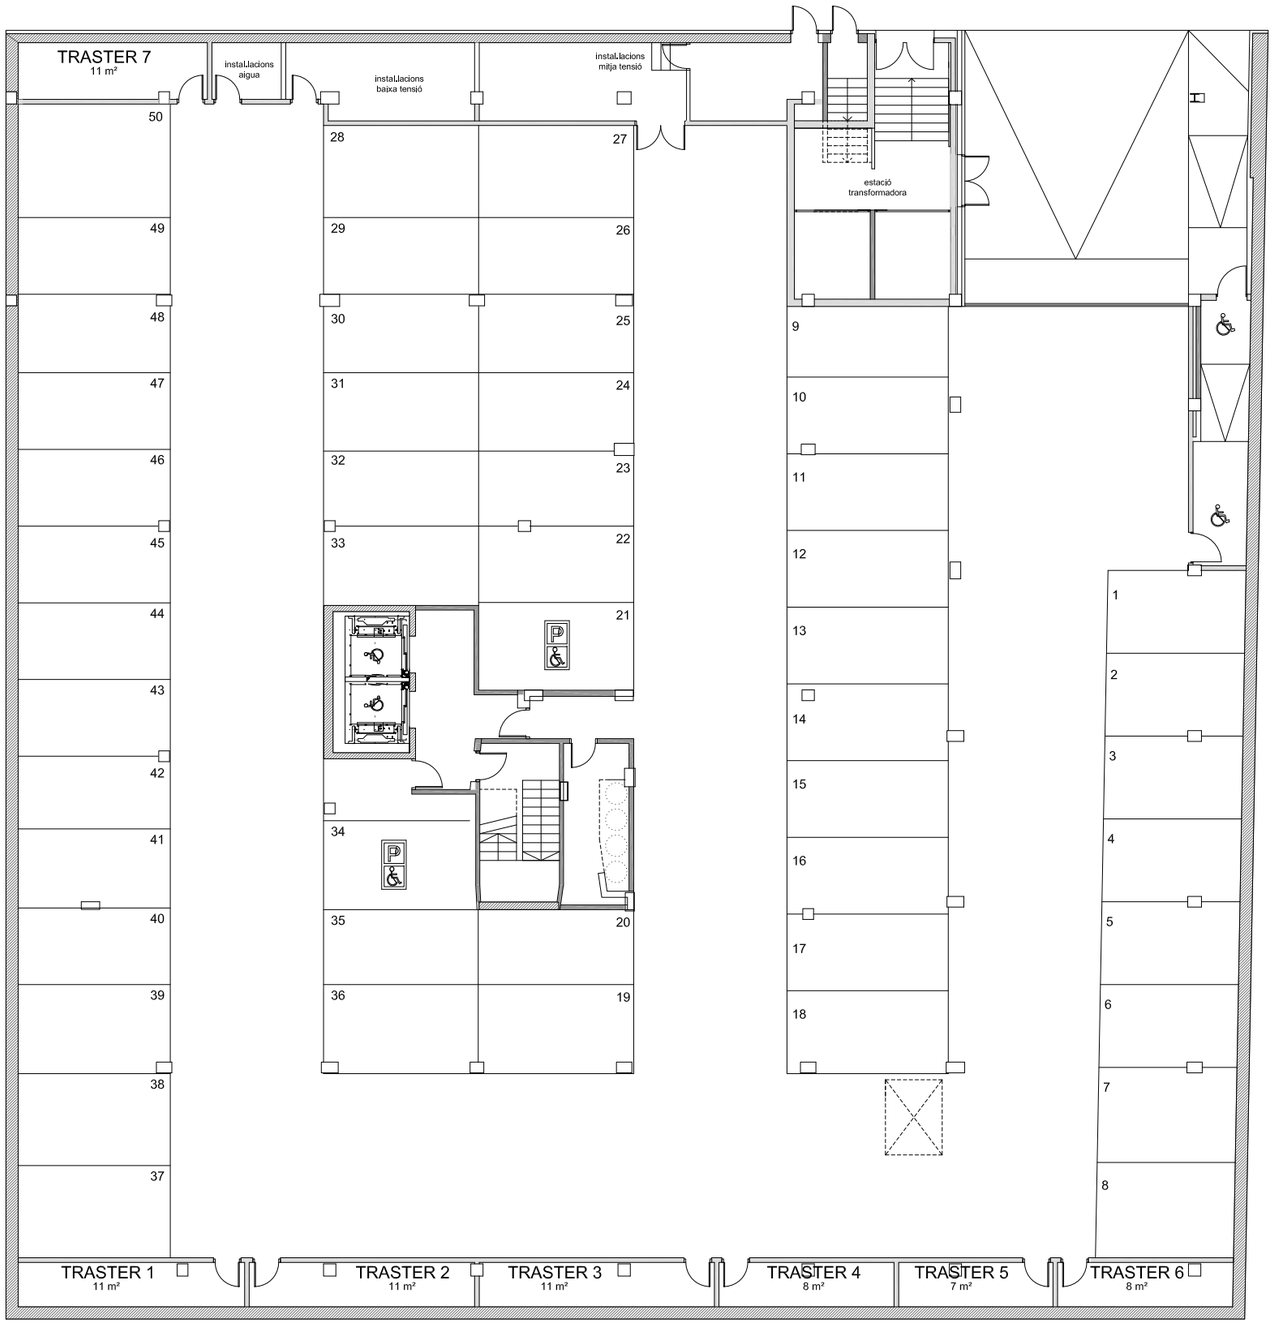

F:\Eureka\2023-021 EUREKA planta -1.dwg

CONSORCI barcelona ZONA FRANCA — PROJECTES I OBRES	EDIFICI EUREKA UAB - PRUAB BELLATERRA	DATA 01/03/2023			CODI ARXIU 2023-021 SUBSTITUEIX A / SUBSTITUÏT PER	ESCALA 1 / 200 0 1 2 3 4 m	TÍTOL DEL PLÀNOL PLANTA SOTERRANI	PLÀNOL NÚM. -1