DATA IMPRESSIÓ: 2025/01/27

PASSATGE

AVINGUDA DE CAN DOMÈNECH

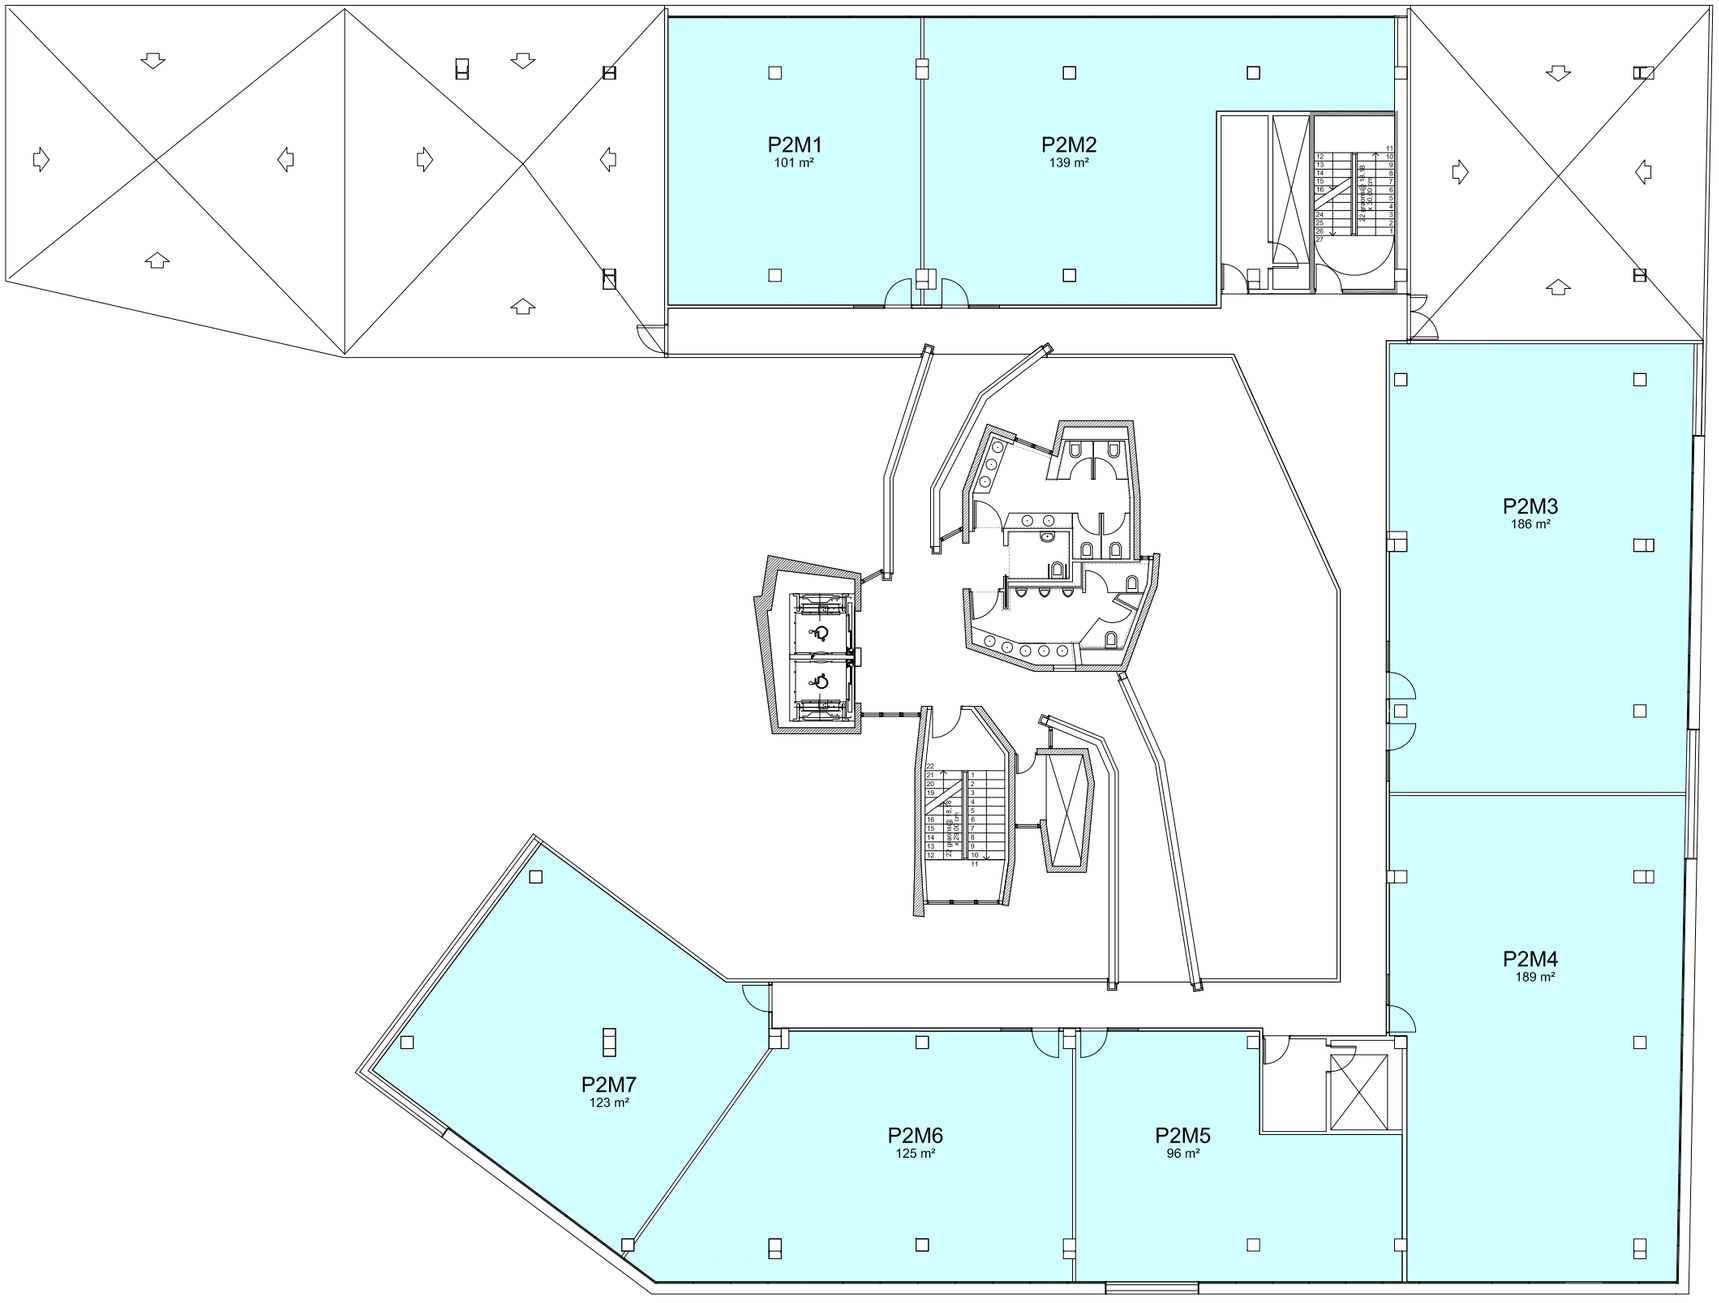

ESPAIS DISPONIBLES
ESPAIS RESERVATS
ESPAIS OCUPATS

F:\Eureka\2023-021 EUREKA planta 2.dwg

CONSORCI barcelona ZONA FRANCA | PROJECTES I OBRES

EDIFICI EUREKA
UAB - PRUAB BELLATERRA

DATA	CODI ARXIU	ESCALA	TÍTOL DEL PLÀNOL	PLÀNOL NÚM.
15/01/2025	2023-021	1 / 200	PLANTA SEGONA	2
	SUBSTITUEIX A / SUBSTITUÏT PER	0 1 2 3 4 m		