DATA IMPRESSIÓ: 2024/10/24

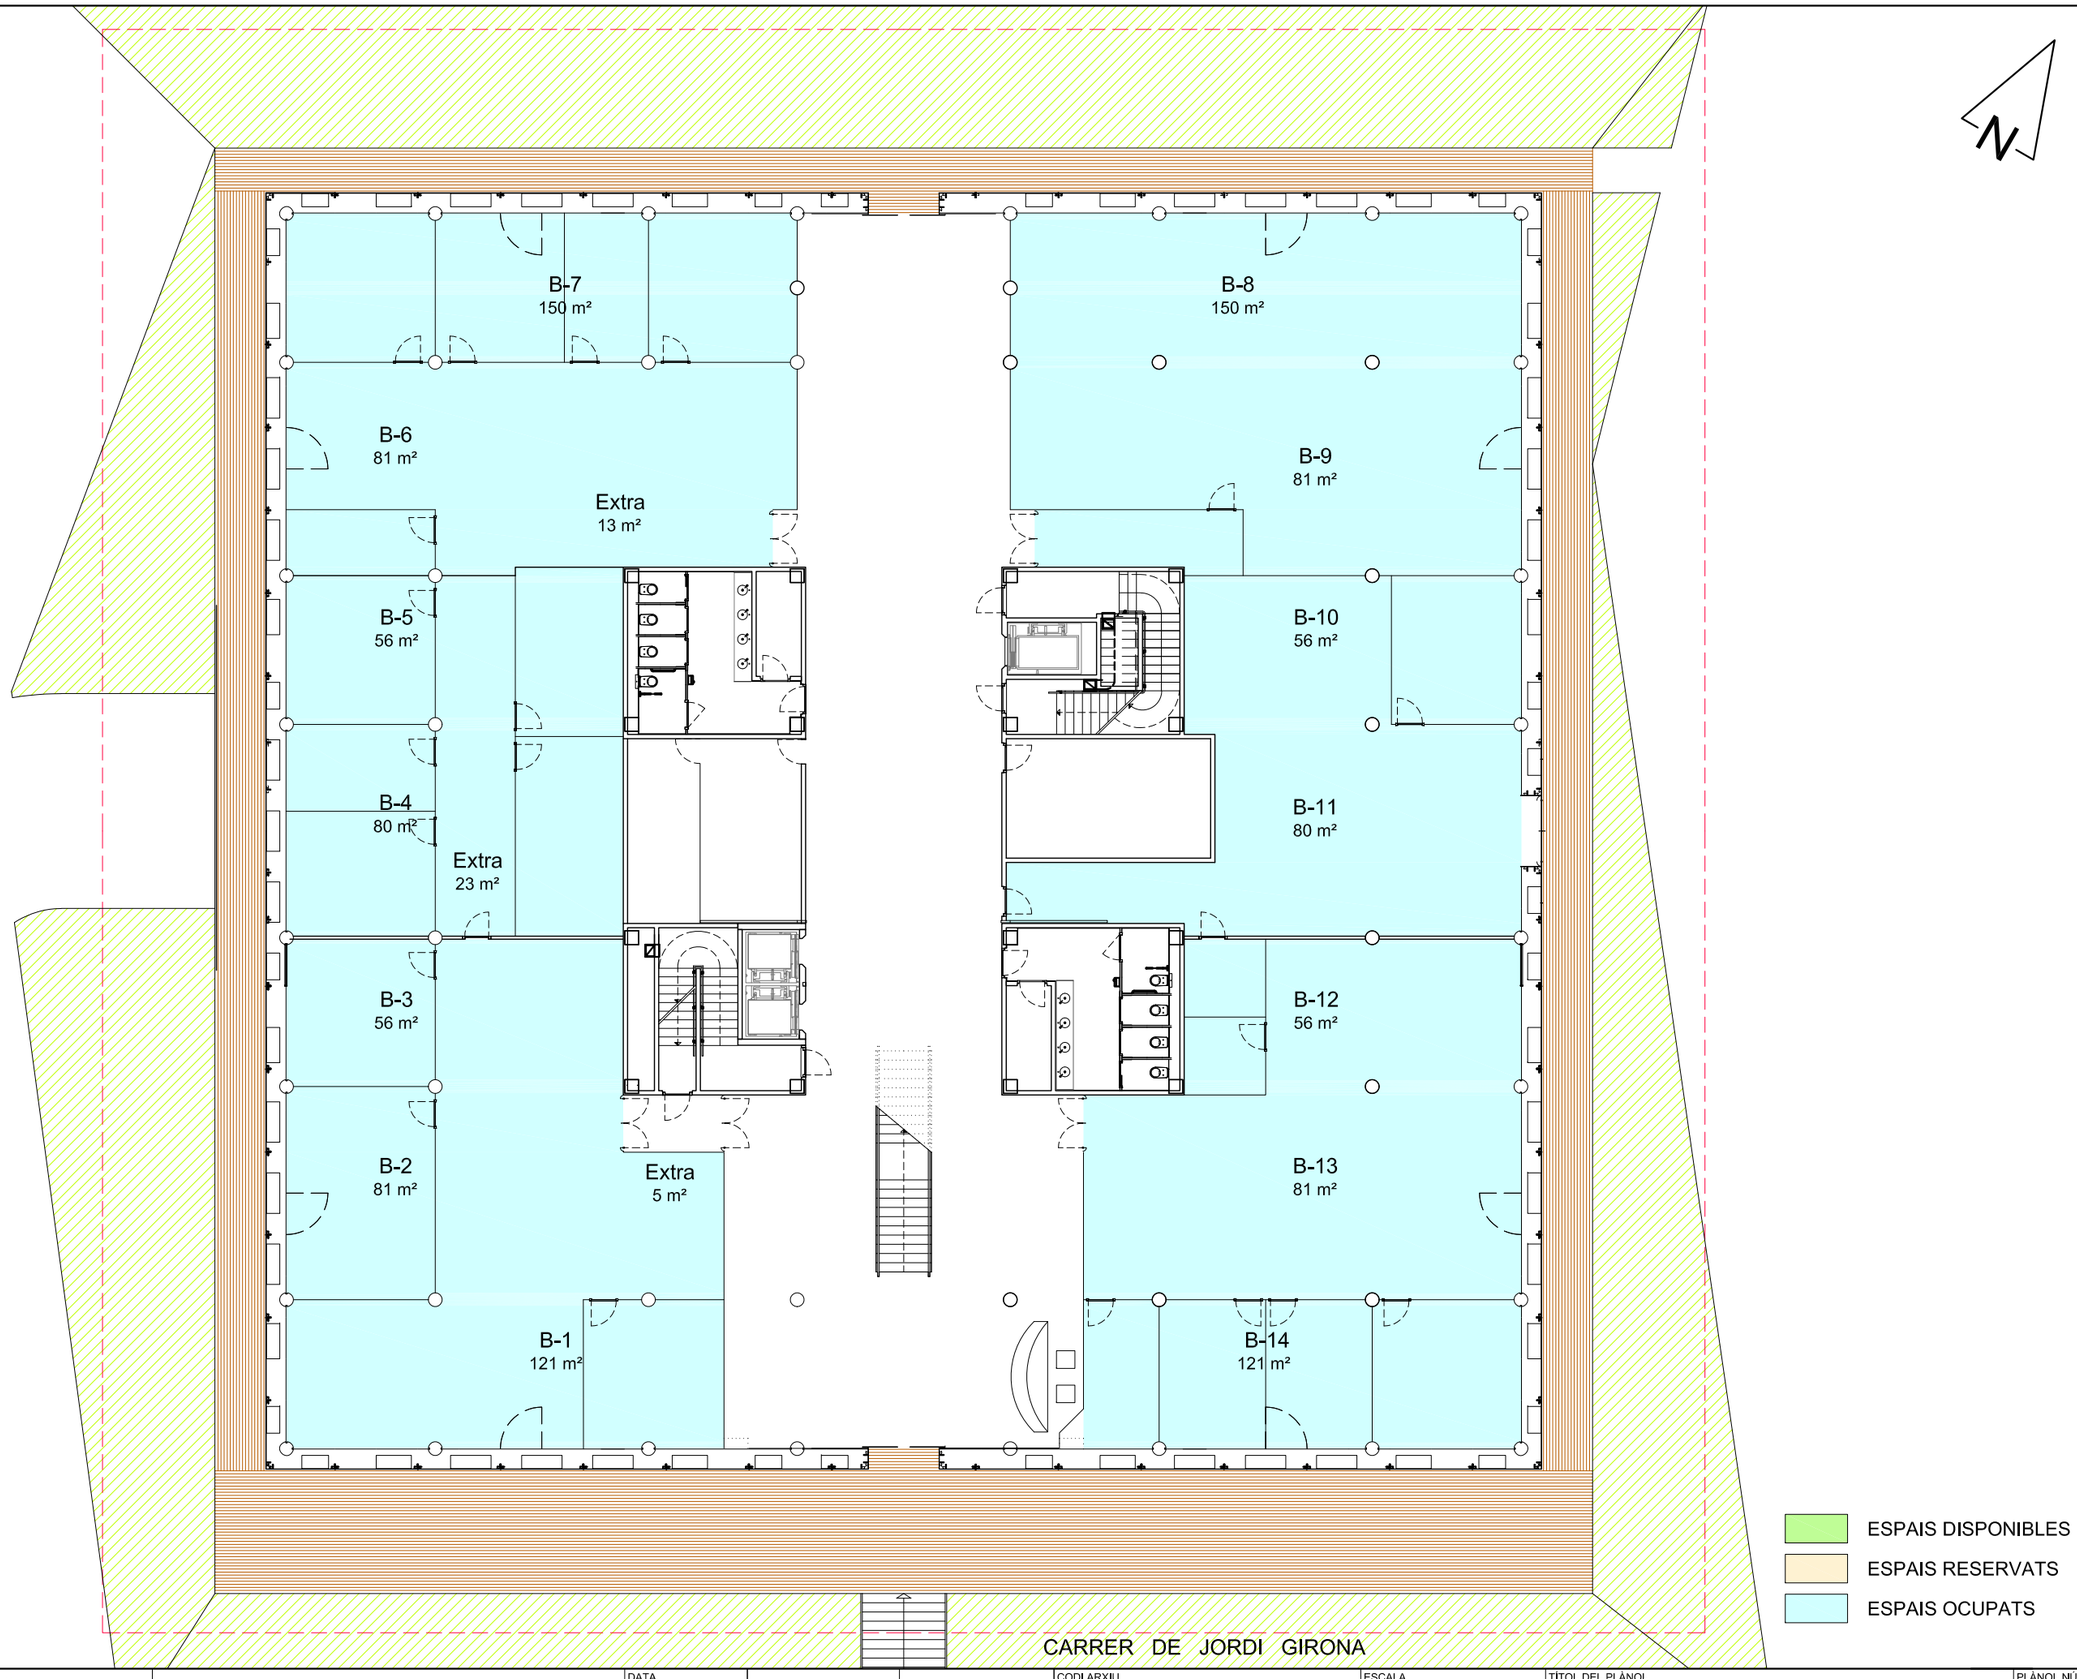

F:\nexus-II\2023-013 Nexus II planta 0 actual.dwg

CONSORCI barcelona ZONA FRANCA | PROJECTES I OBRES

EDIFICI NEXUS II
UPC - BARCELONA

DATA	CODI ARXIU	ESCALA	TÍTOL DEL PLÀNOL	PLÀNOL NÚM.
27/05/2024	2023-013	1 / 200	PLANTA BAIXA	0
	SUBSTITUEIX A / SUBSTITUÏT PER	0 1 2 3 4 m		