DATA IMPRESSIÓ: 2024/04/23

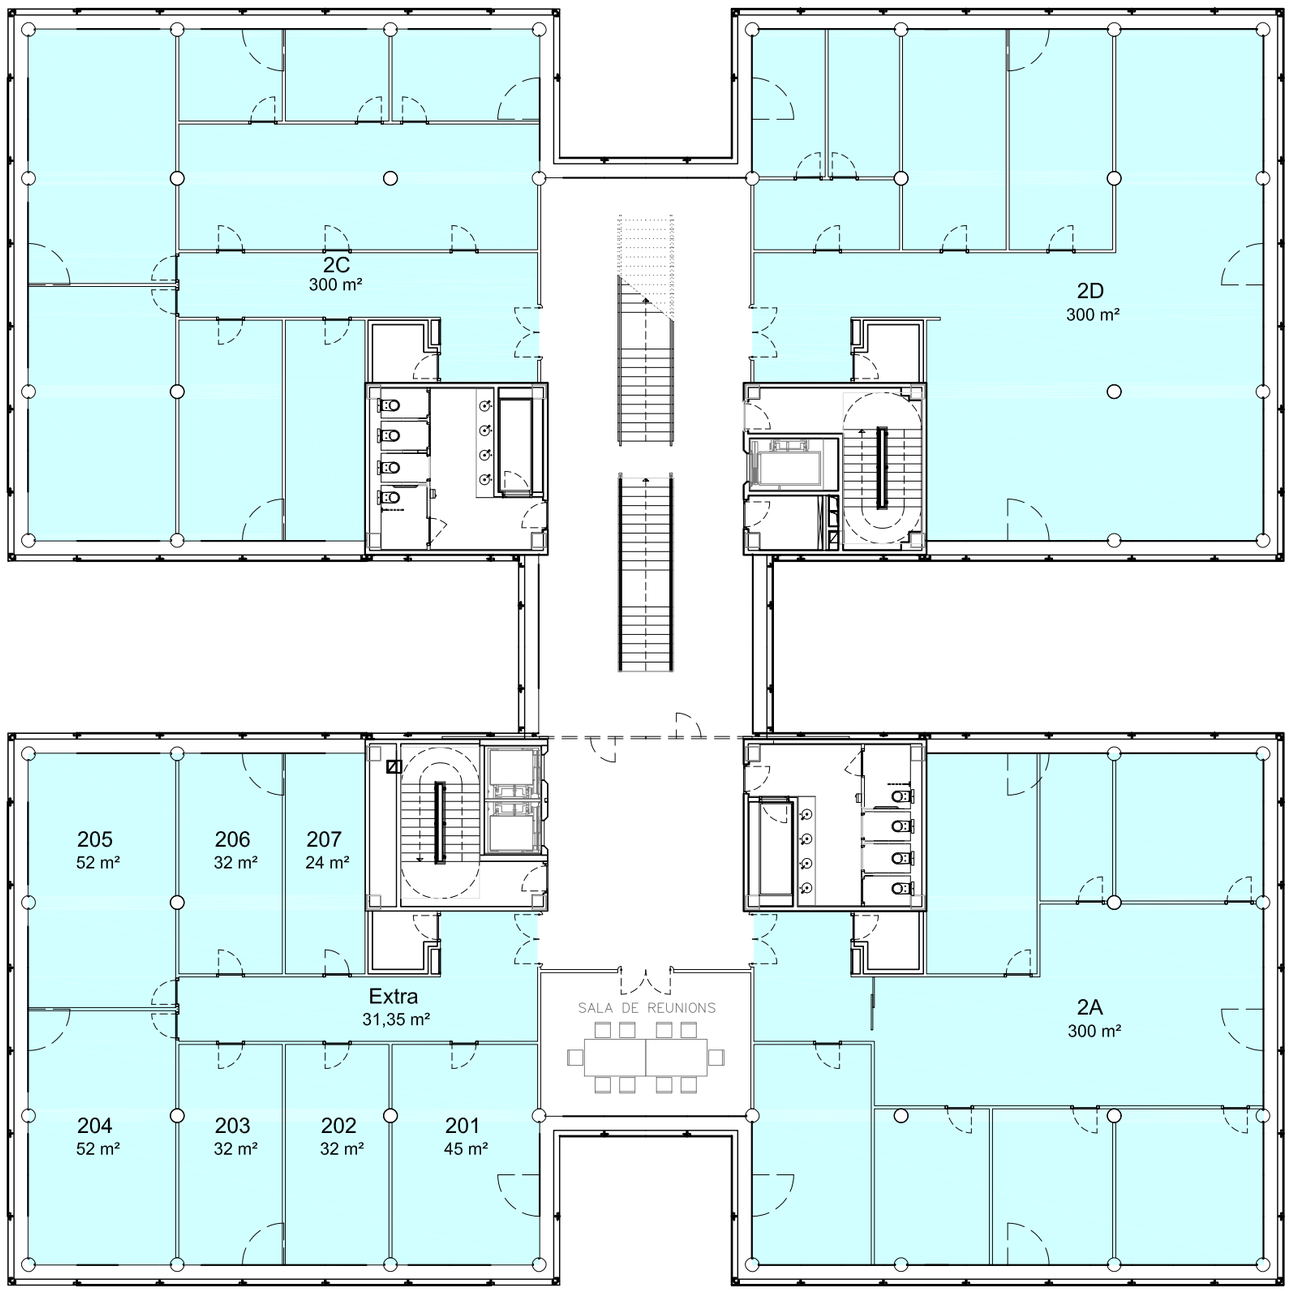

CARRER DE JORDI GIRONA

ESPAIS DISPONIBLES
ESPAIS RESERVATS
ESPAIS OCUPATS

F:\nexus-II\2023-013 Nexus II planta 2 actual.dwg

CONSORCI barcelona ZONA FRANCA | PROJECTES I OBRES

EDIFICI NEXUS II UPC - BARCELONA	DATA 01/04/2024			CODI ARXIU 2023-013 SUBSTITUEIX A / SUBSTITUÏT PER	ESCALA 1 / 200 0 1 2 3 4 m	TÍTOL DEL PLÀNOL PLANTA SEGONA	PLÀNOL NÚM. 2