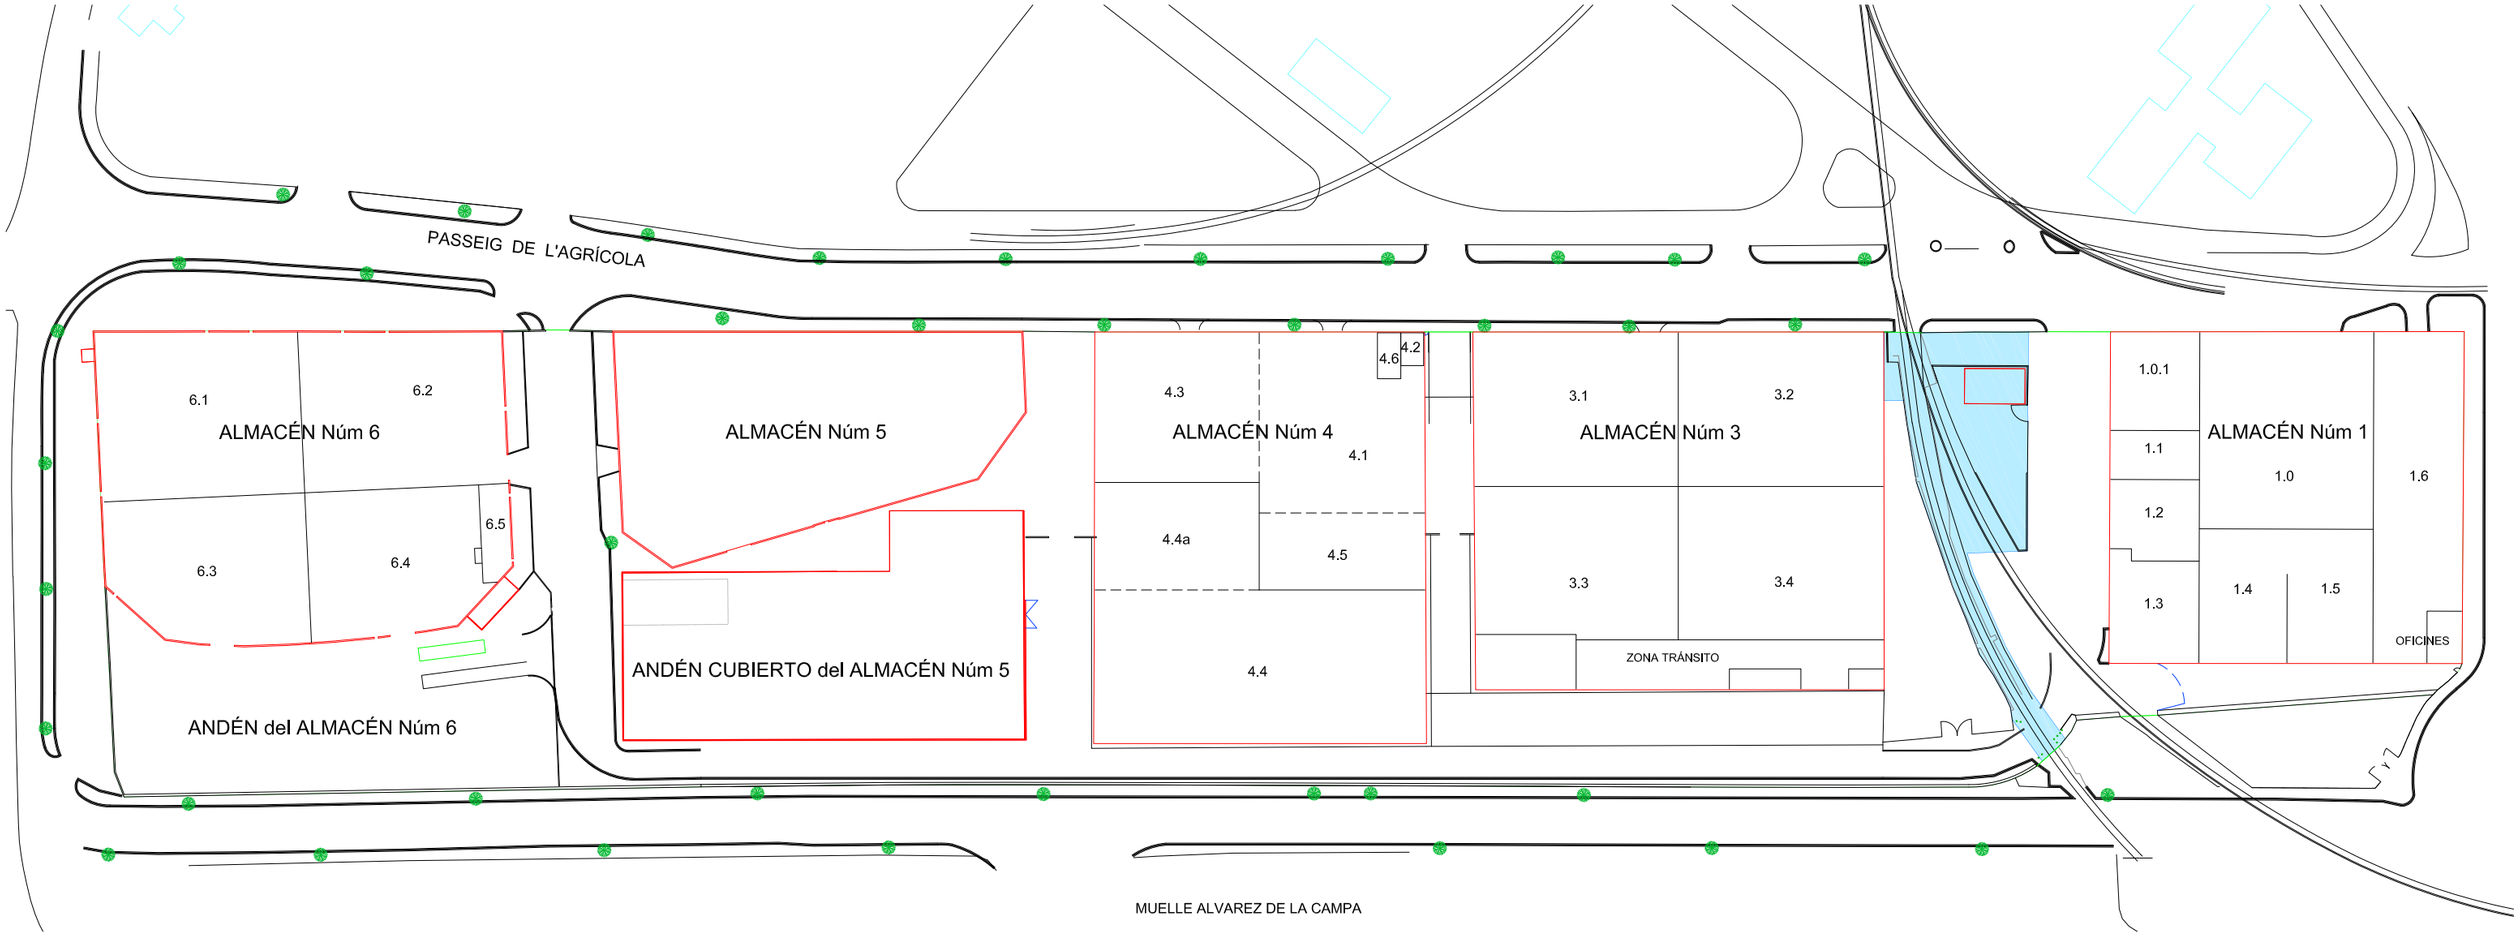

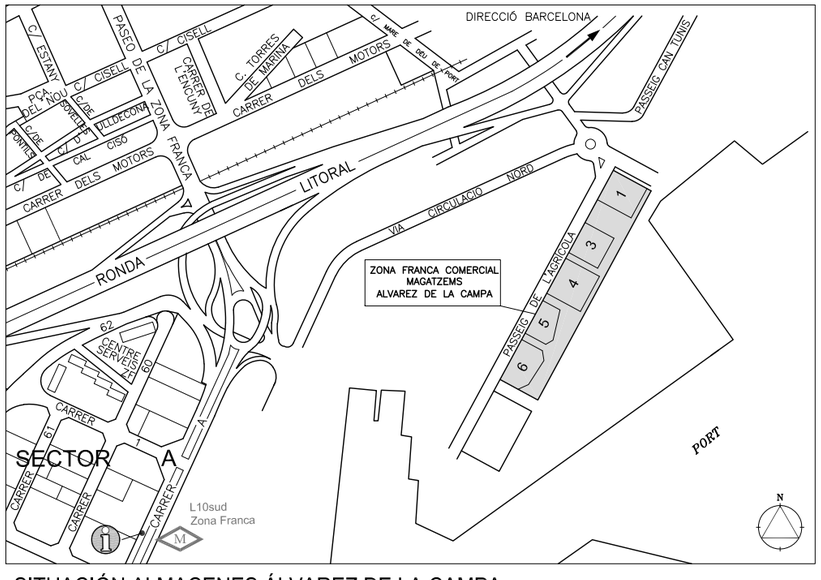

SITUACIÓN ALMACENES ÁLVAREZ DE LA CAMPA
Esc. 1:10.000

RECINTO ALMACENES sup. TOPOGRÁFICA (2013)	= 62.398,81 m2.
ALMACEN Nº 1	= 6.900 m2.
ALMACEN Nº 3	= 8.750 m2.
ALMACEN Nº 4	= 8.120 m2.
ALMACEN Nº 5	= 4.570 m2.
ALMACEN Nº 6	= 7.345 m2.
ANDEN CUBIERTO	= 4.520 m2.

CONSORCI barcelona ZONA FRANCA
PROJECTES I OBRES

GRUPO ALMACENES ÁLVAREZ DE LA CAMPA

PLANTA GENERAL RECINTO

ESCALA GRÁFICA 0 10 20 30 40 50 100

1991-10.265