


P.20	
P.19	
P.18	
P.17	
P.16	
P.15	
P.14	
P.13	
P.12	
P.11	
P.10	
P.9	
P.8	
P.7	
P.6	
P.5	
P.4	
P.3	
P.2	P.3
P.1	P.2
P.0	P.1
P.0	P.0
P.1	
P.2	
P.3	

- ESPAIS DISPONIBLES
- ESPAIS RESERVATS
- ESPAIS OCUPATS

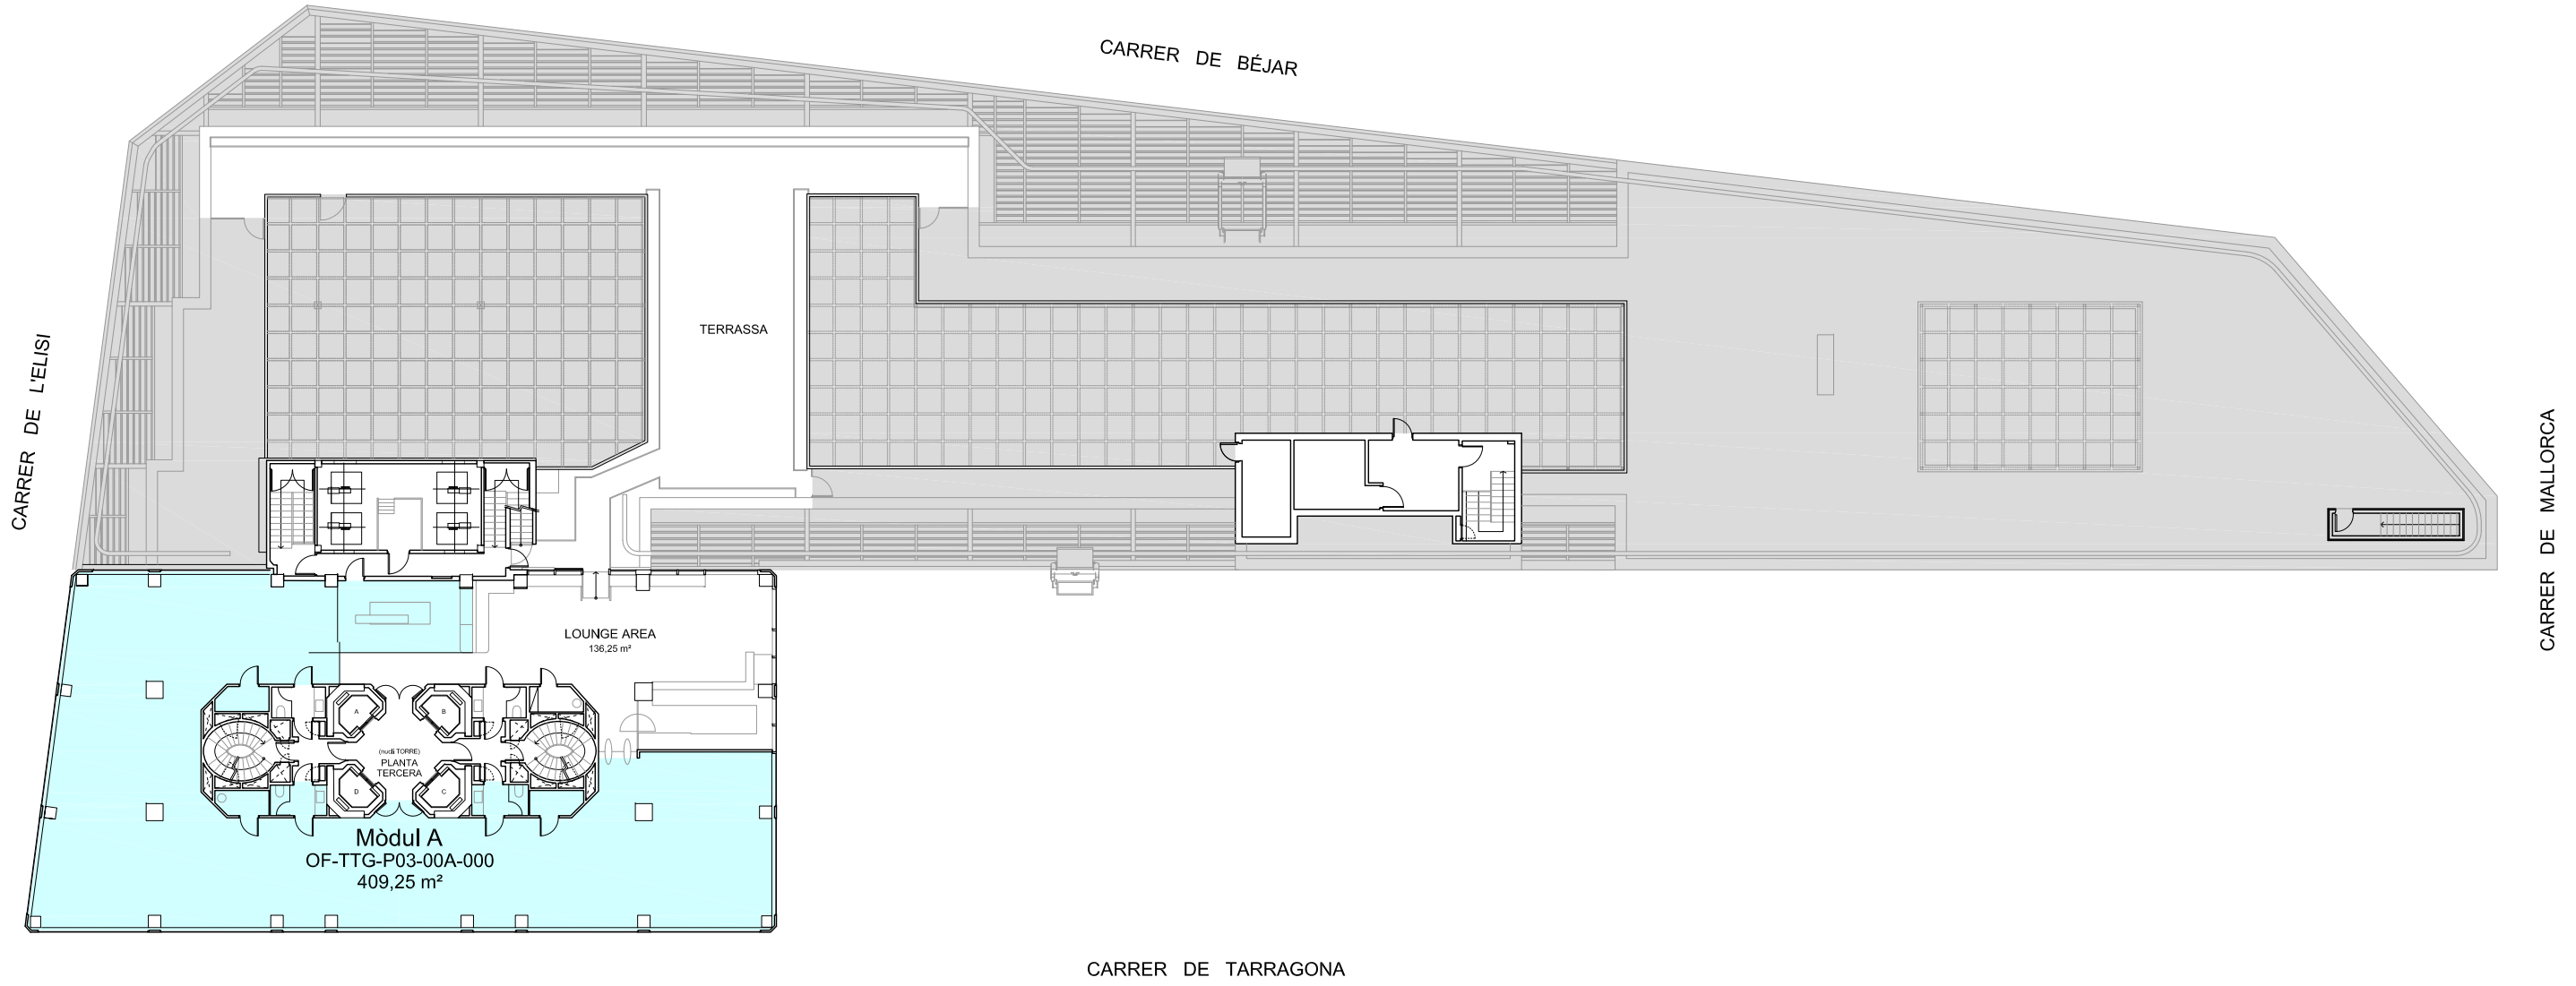

ZF	CONSORCI	PROJECTES I OBRES	TORRE TARRAGONA Carrer de Tarragona, 161 - 08014 BARCELONA	DATA 01/10/2024	CODI ARXIU 2024-040_TT 03 SUBSTITUEIX A	SISTEMA COORDENADES	ESCALA	TÍTOL DEL PLÀNOL	PLÀNOL NÚM. 8
	barcelona					ZONA FRANCA		1 / 300 0 0,75 1,5 2,25 3 3,75 4,5 5,25 6m	