DATA IMPRESSIÓ: 2024/10/22

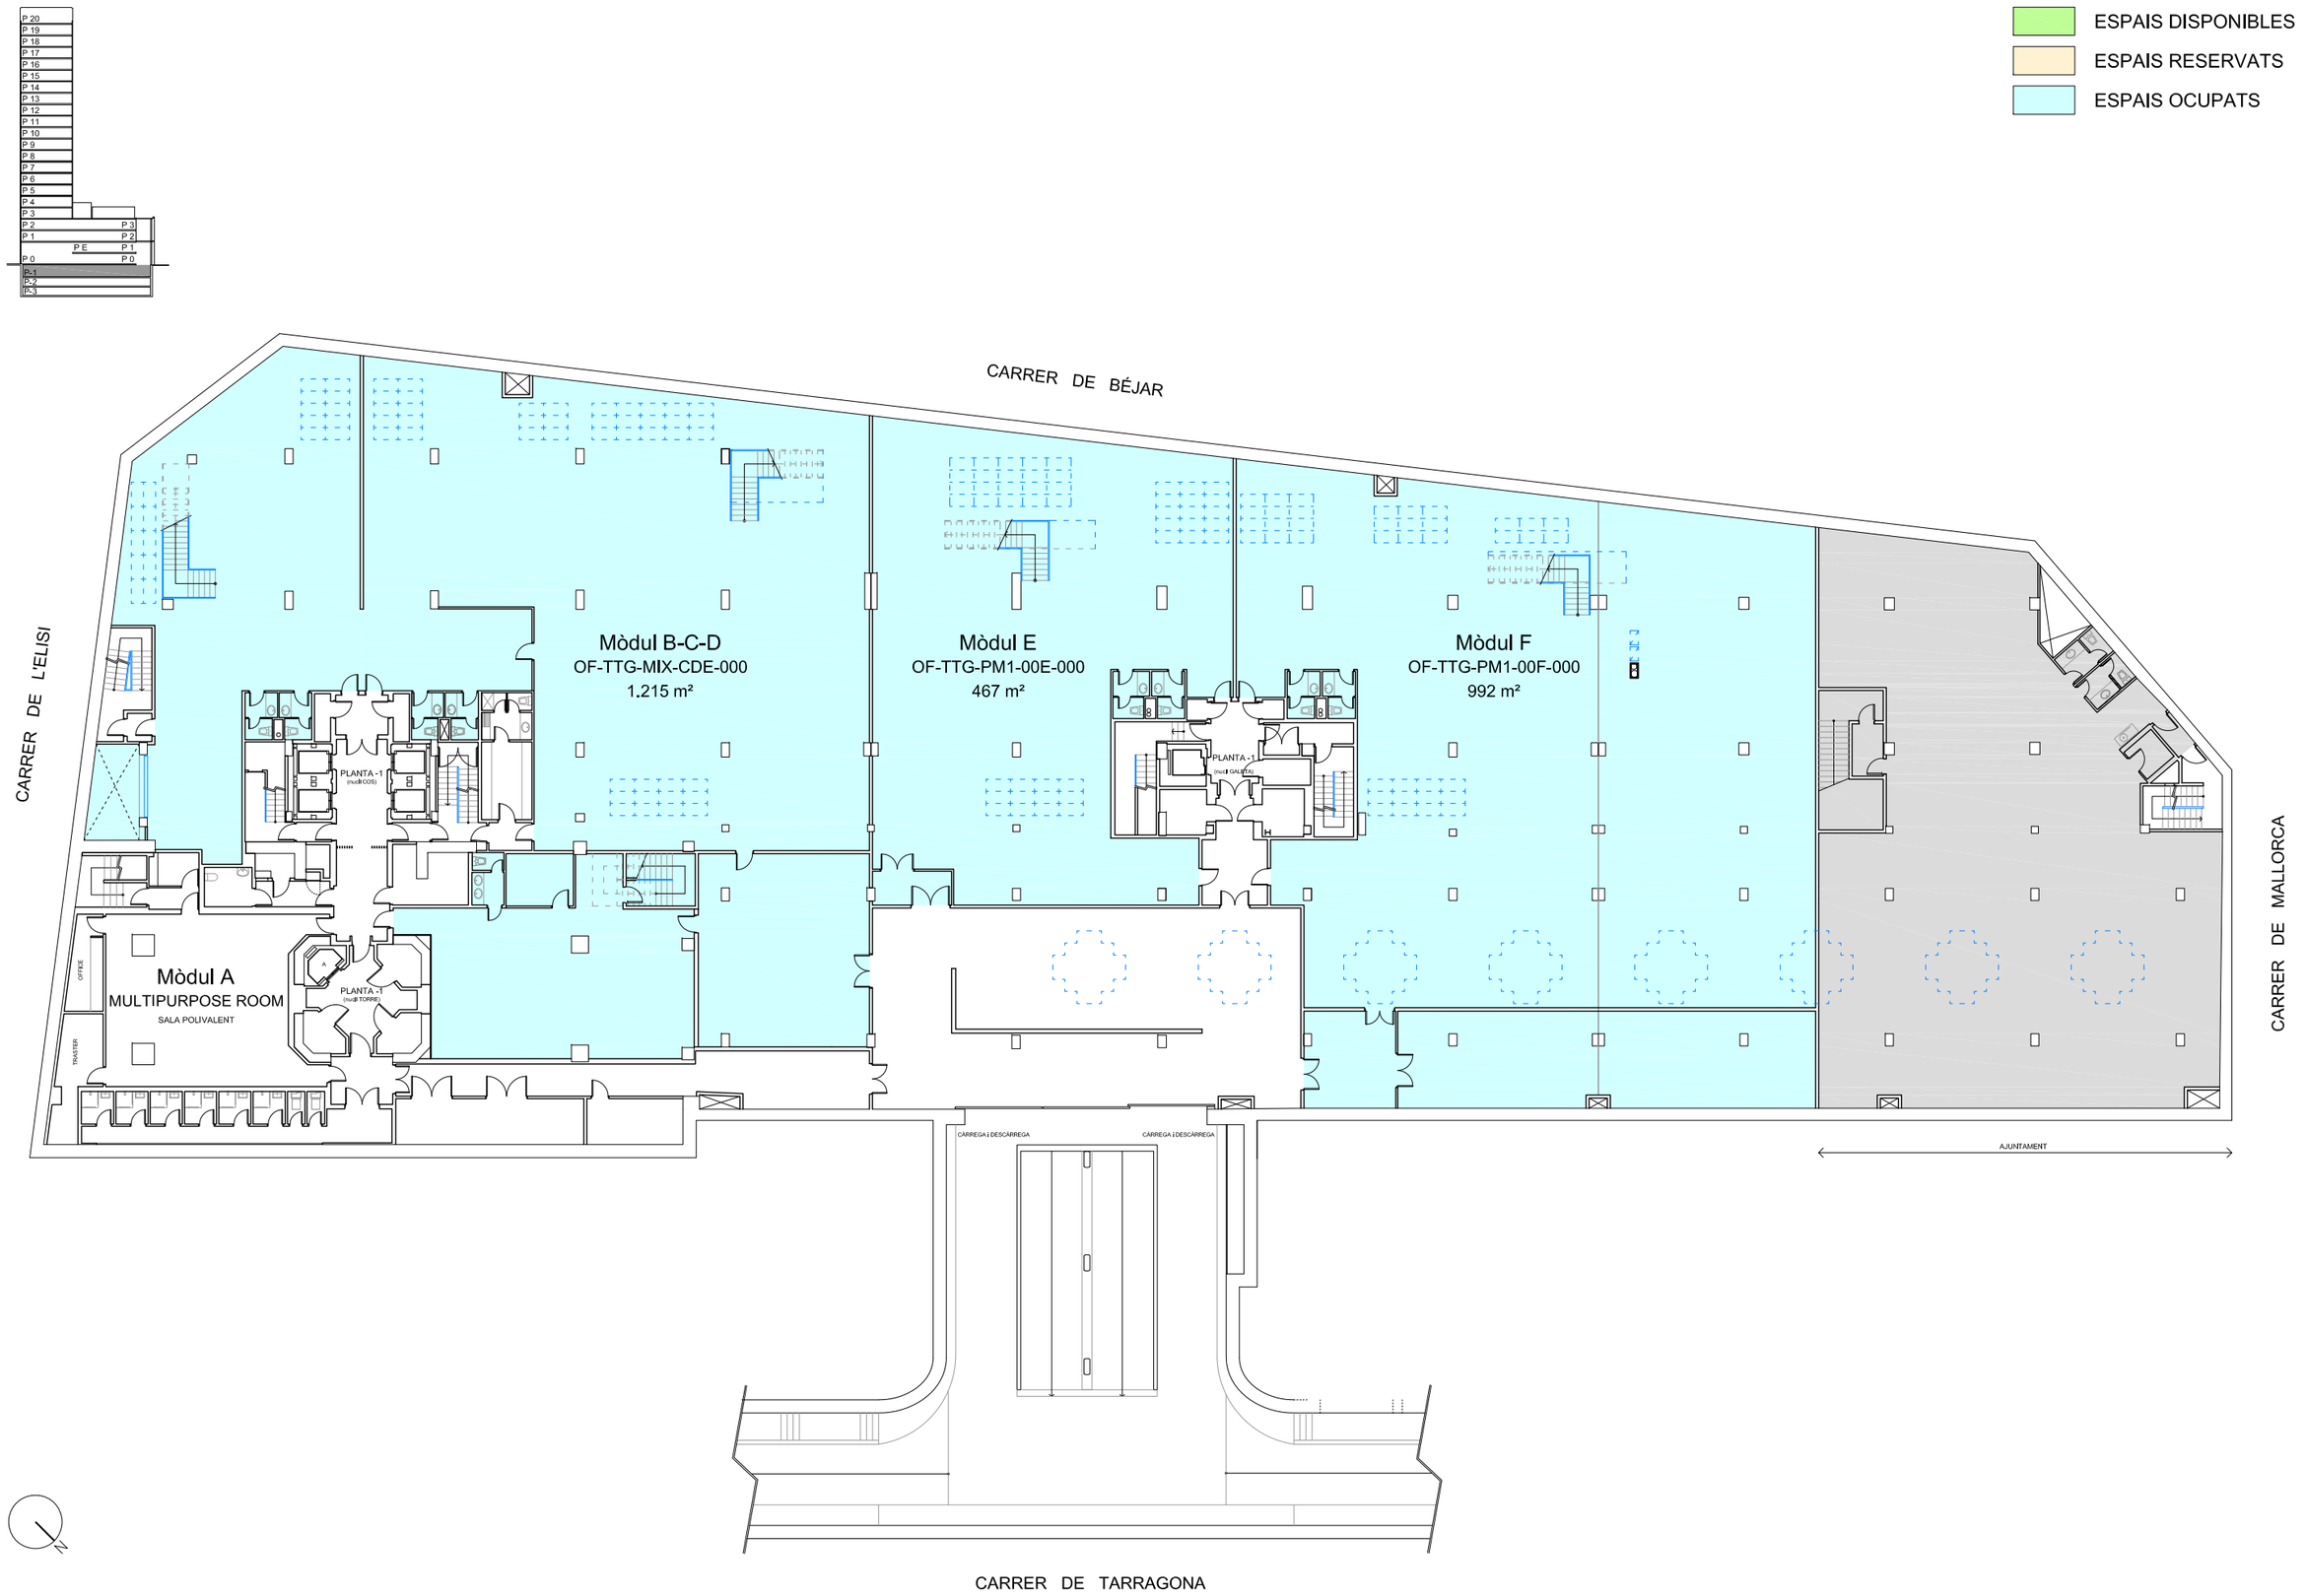

F:\Torre Tarragona\Comercial\2024-040_TT -1 Planta comercial.dwg

CONSORCI barcelona ZONA FRANCA — PROJECTES I OBRES	TORRE TARRAGONA Carrer de Tarragona, 161 - 08014 BARCELONA	DATA 01/10/2024			CODI ARXIU 2024-040_TT -1 SUBSTITUEIX A	SISTEMA COORDENADES SUBSTITUÏT PER	ESCALA 1 / 300	TÍTOL DEL PLÀNOL PLANTA SOTERRANI -1	PLÀNOL NÚM. 3