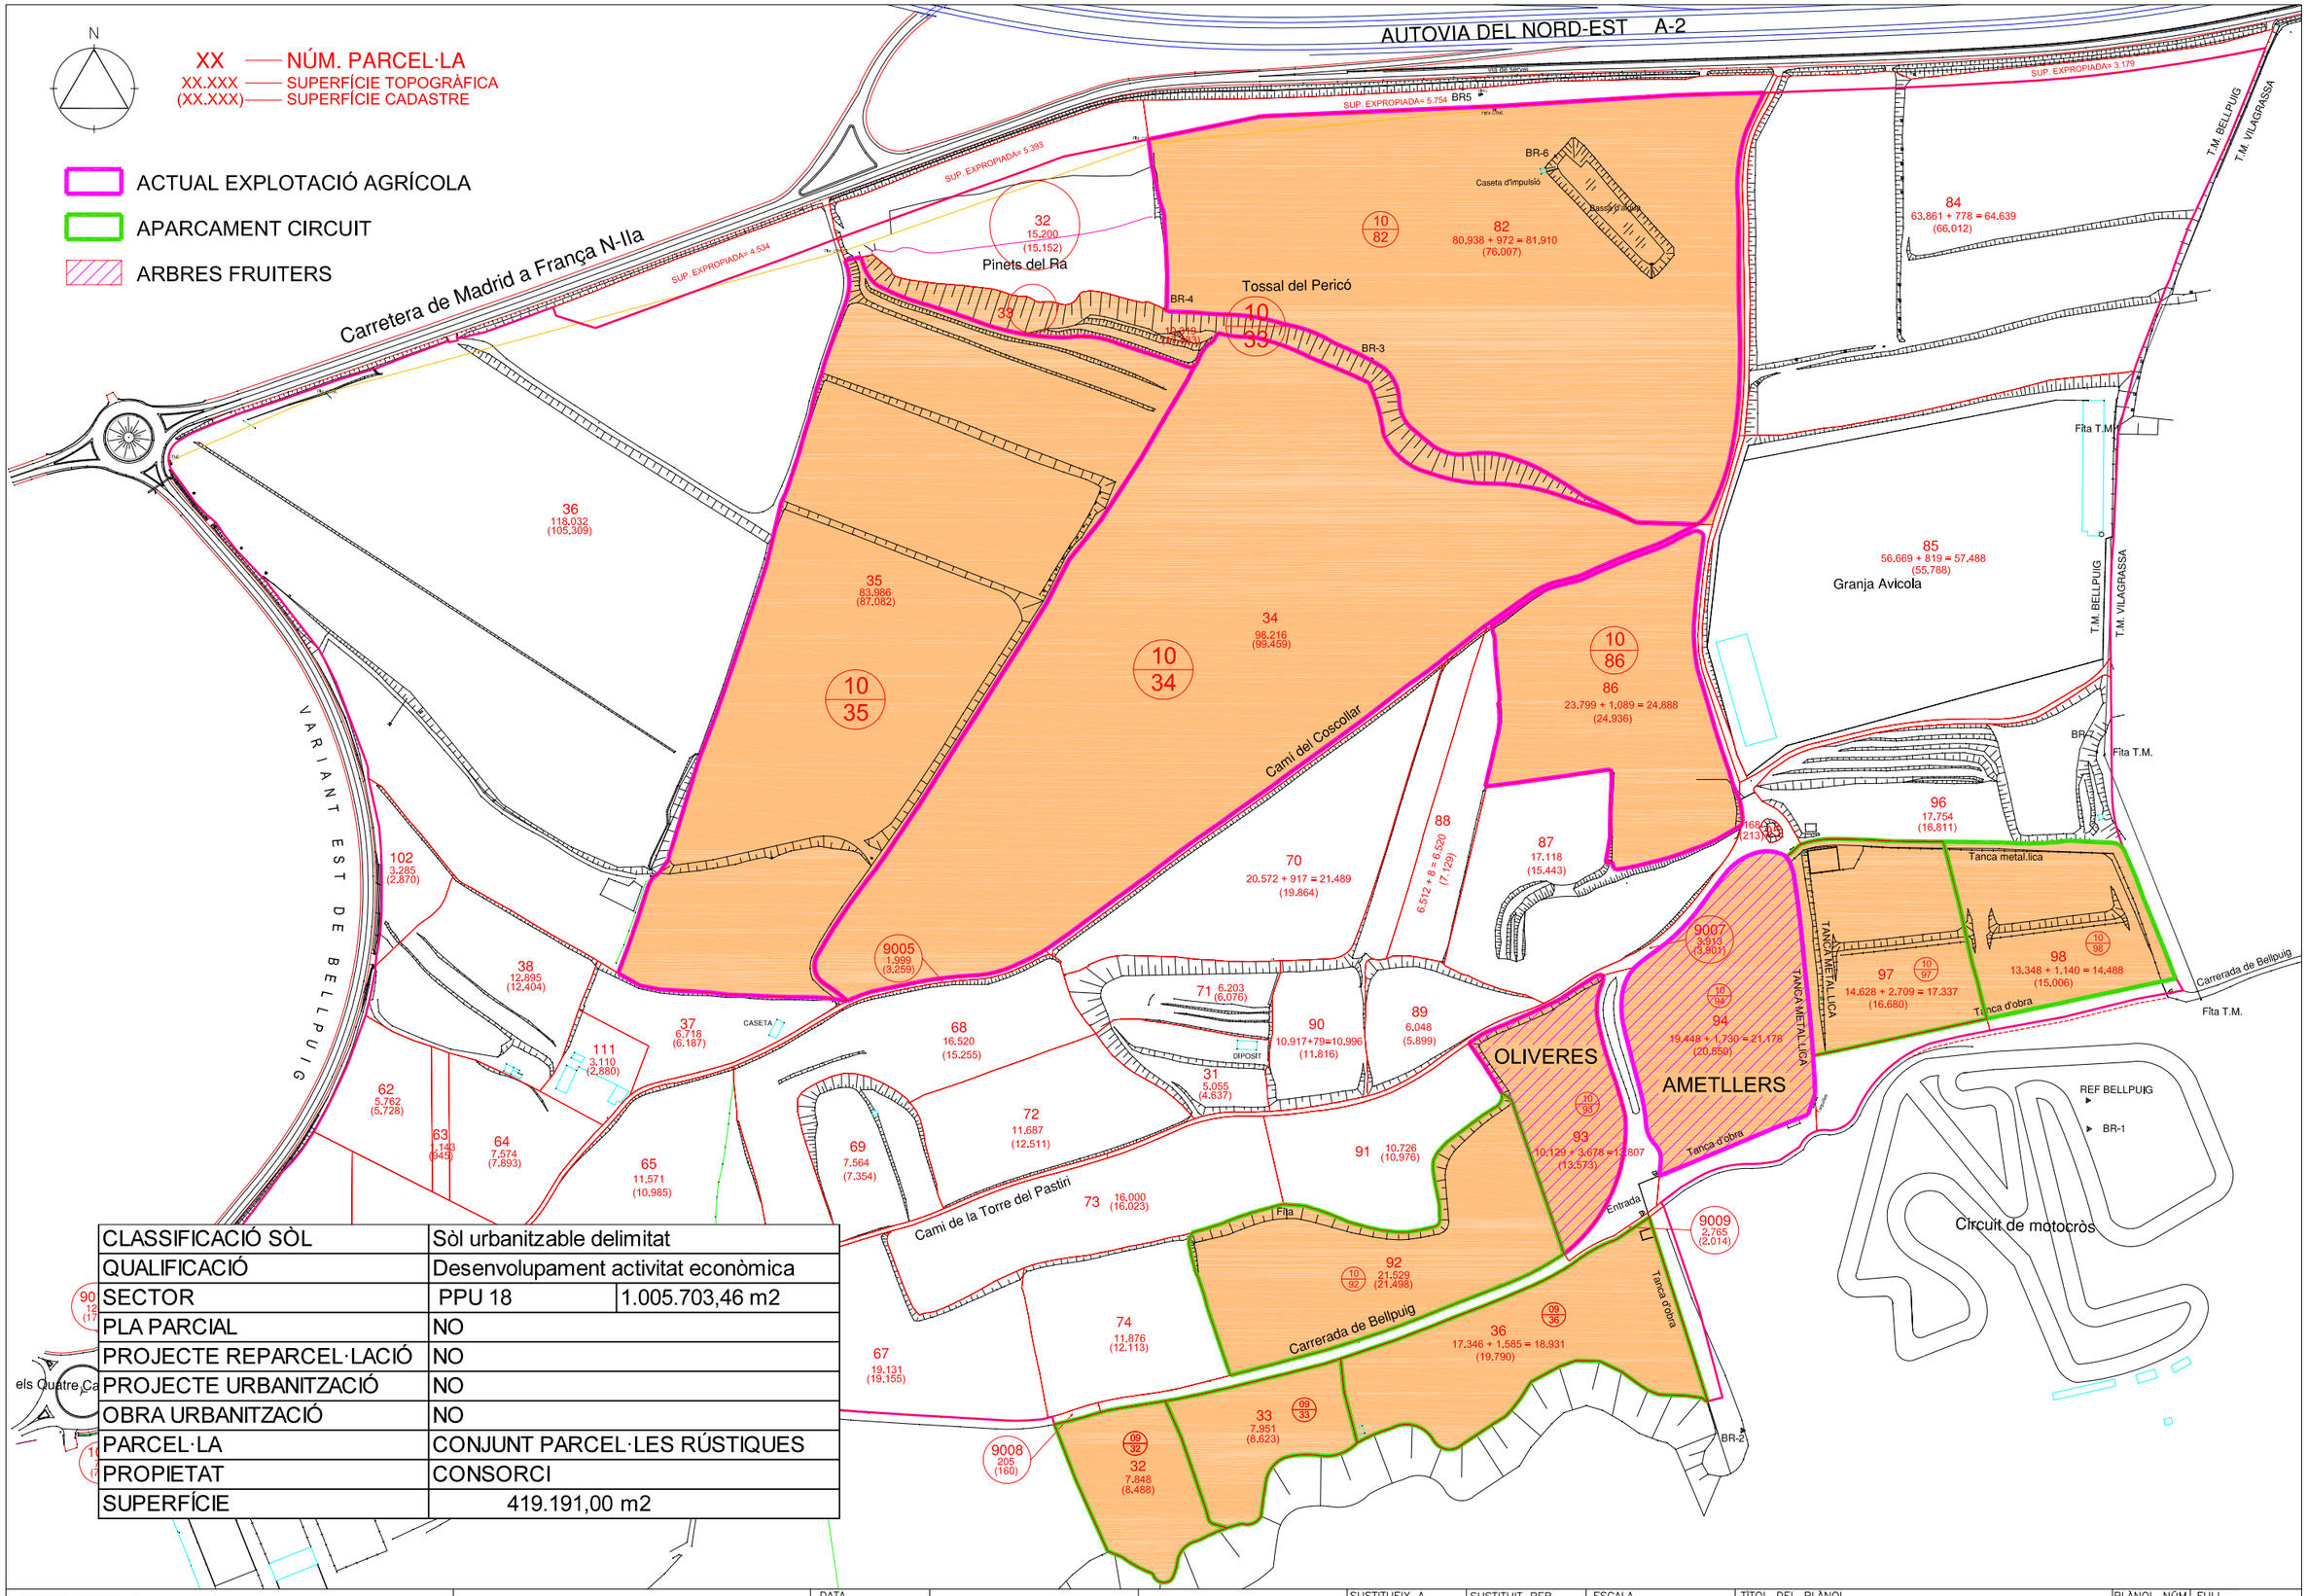

CLASSIFICACIÓ SÒL	Sòl urbanitzable delimitat	
QUALIFICACIÓ	Desenvolupament activitat econòmica	
SECTOR	PPU 18	1.005.703,46 m2
PLA PARCIAL	NO	
PROJECTE REPARCEL·LACIÓ	NO	
PROJECTE URBANITZACIÓ	NO	
OBRA URBANITZACIÓ	NO	
PARCEL·LA	CONJUNT PARCEL·LES RÚSTIQUES	
PROPIETAT	CONSORCI	
SUPERFÍCIE	419.191,00 m2	

CONSORCI barcelona ZONA FRANCA	ÀREA URBANISME	BELLPUIG - LLEIDA	DATA MARÇ 2019			SUSTITUEIX A	SUSTITUIT PER	ESCALA 1/4.000	TÍTOL DEL PLÀNOL ESTAT ACTUAL FINQUES COMPRADES AGOST DE 2007 i ESCRITURADES	PLÀNOL NÚM. 1	FULL
						F:\Bellpuig\2019-014 estat propietats MARÇ 2019 i quadre.dwg					