DATA IMPRESSIÓ: 2026/01/12

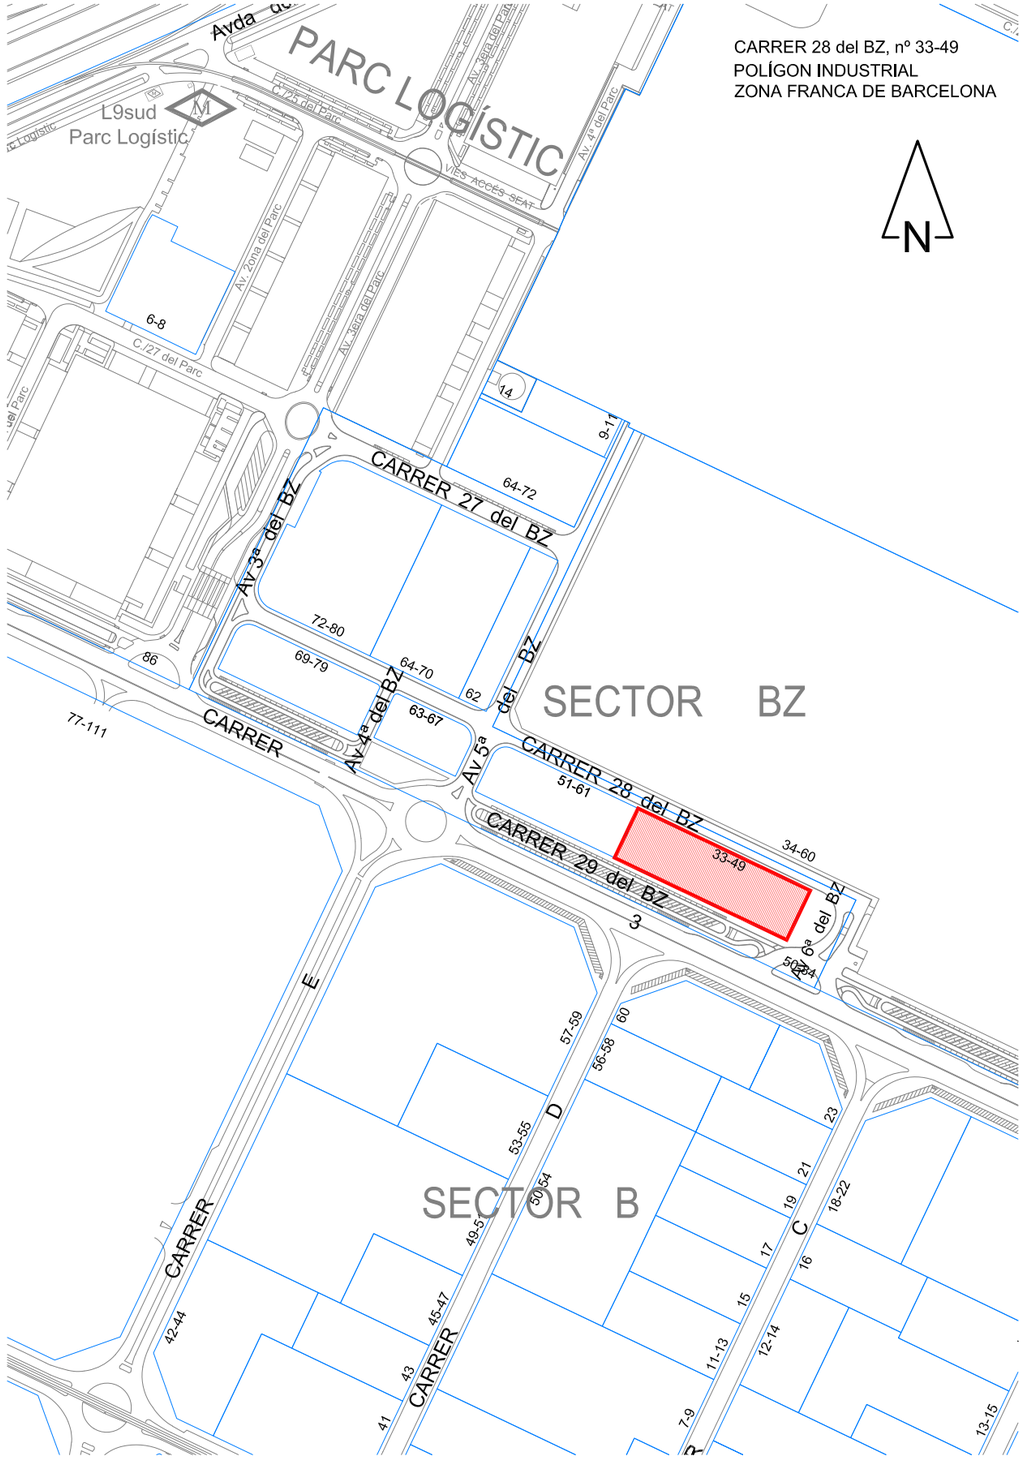

F:\zf\poligono\PARCEL·LES PIZF\Parcel·la carrer 28 del BZ num 33-49\2016-076 full 02 emplaçament.dwg

CONSORCI barcelona ZONA FRANCA	TÍTOL DEL EXPEDIENT: ESTAT ACTUAL PARCEL·LA SITUADA AL CARRER 28 del BZ, num. 33-49	DATA: octubre 2022 / DATA MODIFICAT: setembre 2025	SISTEMA COORDENADES: ETRS89.UTM-31N		CODI ARXIU: 2016-076 / SUBSTITUEIX A / SUBSTITUÏT PER	ESCALA DIN A3: 1 / 5.000 (0 25 50 75 100 m)	TÍTOL DEL PLÀNOL: EMPLAÇAMENT FOTO AÈRIA	FASE	PLÀNOL NÚM.: 02	FULL NÚM.: 1 de 1